

**Odbor dopravy a silničního
hospodářství**
Oddělení silničního hospodářství

Datum	Oprávněná úřední osoba	Číslo jednací	Spisová značka
8. září 2023	Bc. Helena Dohnalová	KUZL78581/2023	KUSP74904/2023 DOP

VEŘEJNÁ VYHLÁŠKA
OPATŘENÍ OBECNÉ POVAHY

Stanovení přechodné úpravy provozu na silnici I/57 a I/49

Krajský úřad Zlínského kraje, Odbor dopravy a silničního hospodářství (dále jen „ODSH KÚZK“), podle ust. § 124 odst. 4 písm. b) a podle ust. § 77 odst. 1 písm. b) zákona č. 361/2000 Sb., o provozu na pozemních komunikacích a o změnách některých zákonů (zákon o silničním provozu), ve znění pozdějších předpisů (dále jen „zák. č. 361/2000 Sb.“), na základě návrhu společnosti **GEFAB CS, spol. s r.o., sídlo: Švédská 324/5, 620 00 Brno, IČO: 416 02 901 zastupující na základě plné moci: Doprastav, a.s., organizační složka Praha, sídlo: K zahradnictví č. evid. 13, Střížkov, 180 00 Praha 8, IČO: 492 81 429** (dále také „navrhovatel“), po projednání s dotčeným orgánem státní správy ve věcech bezpečnosti a plynulosti provozu na pozemních komunikacích, kterým je podle ust. § 77 odst. 2 písm. b) zák. č. 361/2000 Sb. Policie České republiky, Krajské ředitelství policie Zlínského kraje, dopravní inspektorát Vsetín (dále jen „DI PČR Vsetín“) a dopravní inspektorát Zlín (dále jen „DI PČR Zlín“),

opatřením obecné povahy podle ust. § 171 a násl. části šesté zákona č. 500/2004 Sb., správní řád, ve znění pozdějších předpisů (dále jen „správní řád“), a podle ust. § 77 odst. 5 zák. č. 361/2000 Sb.,

s t a n o v í

přechodnou úpravu provozu

na silnici: I/57 a I/49

z důvodu: označení úplné a částečné uzavírky provozu na silnici I/57 při osazení lávky (délka 60 m, váha 75 t) v rámci stavby „Cyklostezka Bečva – Vlára – Váh“ a vyznačení objízdné trasy

v úseku: sil. I/57 obec Valašské Příkazy, okr. Zlín

- v km cca 149,360 – 149,500 staničení, začátek obce Val. Příkazy ve směru od obce Poteč, v termínu: 17.9.2023 – 19.9.2023 vždy od 23:00 do 5:00 hod. následujícího dne, z důvodu **úplné uzavírky provozu na silnici I/57** při návozu 3 částí lávky na předmontáž (výkres 10),
- v km 148,620 – 148,720 staničení, křižovatka se silnicí III/05746 (směr Študlov) z důvodu **úplné uzavírky provozu na silnici I/57** při sestavování jeřábu (výkresy 12 -14) a převozu lávky z místa předmontáže na místo osazení cca 980 m v km 148,620 – 149,500 (výkres 14a + 14b), v termínu: 2.10.2023 – 7.10.2023 s rezervou do 10.10.2023 (2 dny sestavování jeřábu + 2 dny přemístění lávky k jeřábu, revize jeřábu a osazení na místo + 2 dny demontáž jeřábu),

- v km cca 149,380 – 149,500 vlevo ve směru staničení, začátek obce Val. Příkazy ve směru od obce Poteč (výkres 11), v termínu: 18.9.2023 – 4.10.2023 z důvodu **částečné uzavírky provozu na silnici I/57** pro zajištění pracovního místa při montáži lávky do jedné ucelené konstrukce, provoz řízen SSZ, a

vyznačení obousměrné objížděné trasy úplné uzavírky provozu na silnici I/57:

pro vozidla do 3,5 t: po sil. I/57 Valašské Příkazy – Poteč - křiž. s II/494 Valašské Klobouky a

pro vozidla nad 3,5 t: po sil. I/57 Poteč – Valašské Klobouky - Brumov-Bylnice křiž. se sil. II/495

sil. I/49 Vizovice – Bratřejov – Pozděchov – Prlov – sil. I/57 Valašská Polanka – Lužná – Lidečko – Horní Lideč – Valašské Příkazy,

v okr. Zlín a okr. Vsetín,

v rozsahu dopravního značení: podle 15 přiložených situací dopravního značení s názvem „Cyklostezka Bečva – Vlára – Váh“ Uzavírka I/57 - Valašské Příkazy, které vypracoval GEFAB CS, spol. s r.o., datum 08/2023 a které jsou nedílnou součástí tohoto stanovení s tím, že při realizaci výše uvedené přechodné úpravy provozu budou respektovány následující podmínky:

1. Provoz při částečné uzavírce provozu na sil. I/57 bude řízen kyvadlově pomocí světelného signalizačního zařízení (SSZ) a na silnici I/57 bude zajištěn průjezd v šířce min. 3,0 m.
2. Frekvence a délka změn cyklů jednotlivých směrů jízdy budou na mobilních semaforech nastaveny a udržovány popř. upravovány tak, aby nedocházelo k vytváření kolon vozidel. Regulace frekvence a délky cyklů změn signálů semaforů budou operativně reagovat na hustotu provozu z jednotlivých směrů.
3. V případě, že nastavení SSZ nebude umožňovat vyhovující převedení dopravy na silnici I/57 a to s ohledem na její intenzitu v dopravní špičce, bude provoz usměrňován řádně poučenými a označenými osobami a to v souladu s ust. § 79 odst. 1 písm. i) zák. č. 361/2000 Sb.
4. Do úseku komunikace, kde bude provoz řízen SSZ, bude zamezen vjezd z jiných (vyústujících) komunikací či sjezdů umístěním dopravního značení č. B 1 a dopravního zařízení č. Z 2. Vjezd do řízeného úseku nebude umožněn ani vozidlům stavby, popř. bude zajištěn bezpečný vjezd do řízeného úseku pomocí náležitě poučených pracovníků stavby, aby nedocházelo k ohrožení vozidel jedoucím v řízeném úseku.
5. Bude případně upraveno stávající dopravní značení, které je v rozporu s navrženou přechodnou úpravou.
6. Pracoviště bude od komunikace odděleno a udržováno v dobrém stavu.
7. Bude zajištěna bezpečnost chodců. Pracovní místo bude od okolí (zejména od chodníku) fyzicky odděleno vhodným způsobem např. dopravním zařízením.
8. Dopravní značení a dopravní zařízení bude užito a instalováno na komunikaci v souladu se zák. č. 361/2000 Sb., a s vyhláškou č. 294/2015 Sb., kterou se provádějí pravidla provozu na pozemních komunikacích, ve znění pozdějších předpisů.
9. Dopravní značení přechodné úpravy provozu na pozemních komunikacích bude provedeno v souladu s ustanovením § 62 odst. 2 zák. č. 361/2000 Sb., na červenobíle pruhovaném sloupku (stojánku).
10. Umístění dopravních značek bude v souladu se Zásadami pro dopravní značení na pozemních komunikacích TP 65, schválených MD č.j. 532/2013-120-STSP/1 ze dne 31.7.2013 s účinností od 1.8.2013 (dále jen „TP 65“), se Zásadami pro označování pracovních míst na pozemních komunikacích TP 66, 3. vydání, schválených MD č.j. 21/2015-120-TN/1 s účinností od 1.4.2015 (dále jen „TP 66“).
11. Bude užito dopravních značek základního rozměru, retroreflexního provedení RA2.
12. Technické požadavky na dopravní značení budou odpovídat zvláštním technickým předpisům např. ČSN EN 12899-1,2 a ČSN EN 1436, TP 143, TP 66, vyhláše č. 294/2015 Sb. ad.
13. **Přenosné svislé dopravní značky, přechodné vodorovné dopravní značky, světelné signály, dopravní zařízení a zařízení pro provozní informace smějí být užívány jen po nezbytně nutnou dobu, v takovém rozsahu a takovým způsobem, jak to nezbytně vyžaduje bezpečnost a plynulost provozu na pozemních komunikacích nebo jiný důležitý veřejný zájem (§ 78 odst. 2, 3 zák. č. 361/2000 Sb.)**
14. V případě že práce nebudou prováděny a na komunikacích nebudou mechanismy, ale akce nebude ukončena (mimo pracovní dobu), bude dopravní značení (pracovní verze) upraveno tak, aby řádně označovalo rozpracovaný úsek komunikace, popř. aby byl řádně a bezpečně upraven a od okolí oddělen pracovní prostor s ohledem na maximální zajištění bezpečnosti a plynulosti provozu.

15. **Přechodná úprava provozu nesmí být v rozporu s přechodnou úpravou provozu jiného dopravního omezení příp. musí být s ní koordinována** (např. objízdná trasa v rámci stavby „Rekonstrukce Mostu ev. č. 69-006 – Liptál“, která je vedena také po silnici I/49 Val. Polanka – Vizovice).
16. Přechodné dopravní značení musí být aktualizováno odpovídajícím způsobem v souladu s postupem prací a odstraněno ihned, kdy pozbude své opodstatnění.
17. Přenosné dopravní značky a dopravní zařízení budou po dobu celé akce udržovány čisté a přehledné, budou prováděny min. 2 x denně kontroly a čištění dopravního značení a zařízení.
18. Překážka silničního provozu bude osvětlena soupravou výstražných světel typu 1.
19. Zhotovitel dopravního značení musí mít platné oprávnění pro provádění těchto prací (živnostenský list) a způsobilost pro zajištění jakosti provádění SDZ.
20. Případné operativní změny přechodného dopravního značení proběhnou po konzultaci s DI PČR Zlín příp. DI PČR Vsetín a ODSH KÚZK na základě odsouhlasené situace dopravního značení.
21. **Realizace přechodné úpravy provozu je podmíněna existencí rozhodnutí vydaného ODSH KÚZK.**
22. **Za instalaci, stav stanoveného dopravního značení, jeho kontrolu, udržování po celou dobu přechodné úpravy provozu v souladu s tímto stanovením bude zodpovědný Doprastav, a.s., organizační složka Praha, K zahradnictví č. evid. 13, Střížkov, 180 00 Praha 8, IČO: 492 81 429.**

O d ů v o d n ě n í

ODSH KÚZK obdržel dne 25.8.2023 návrh ve věci stanovení přechodné úpravy provozu na silnici I/57 a I/49 podaný navrhovatelem, v souvislosti s úplnou a částečnou uzavírkou provozu na silnici I/57 při osazení lávky (délka 60 m, váha 75 t) v rámci stavby „Cyklostezka Bečva – Vlára – Váh“ a vyznačení objízdné trasy v rozsahu podle přiložených situací dopravního značení, které vypracoval GEFAB CS, spol. s r.o., datum 08/2023.

ODSH KÚZK zahájil řízení podle části šesté správního řádu (§ 171 a násl. správního řádu), kterým se vydává závazné opatření obecné povahy. V souladu s ust. § 77 odst. 3 zák. č. 361/2000 Sb. byl návrh projednán s dotčeným orgánem podle ust. § 77 odst. 2 písm. b) zák. č. 361/2000 Sb. tj. s DI PČR Zlín bylo doloženo stanovisko č.j. KRPZ-95860-2/ČJ-2023-150506 ze dne 30.8.2023 a DI PČR Vsetín, bylo doloženo stanovisko č.j. KRPZ-97731-3/ČJ-2023-151506 ze dne 7.9.2023. Přípomínky DI PČR Zlín a DI PČR Vsetín jsou součástí podmínek tohoto stanovení.

S návrhem bylo doloženo souhlasné stanovisko správce silnice I/57 a I/49 Ředitelství silnic a dálnic ČR, Správa Zlín zn. RSD-106634/2023 ze dne 6.9.2023.

ODSH KÚZK stanovil výše uvedenou přechodnou úpravu provozu na silnici I/57 a I/49 za účelem zajištění bezpečnosti a plynulosti provozu na dotčených pozemních komunikacích v souvislosti s označením úplné a částečné uzavírky provozu na silnici I/57 při osazení lávky (délka 60 m, váha 75 t) v rámci stavby „Cyklostezka Bečva – Vlára – Váh“ a s vyznačením objízdné trasy. Toto stanovení přechodné úpravy provozu na silnici I/57 a I/49 je podkladem pro vydání rozhodnutí ODSH KÚZK o uzavírci provozu na silnici I/57.

Vzhledem k výše uvedenému je stanovení dopravního značení plně odůvodněno.

Podle ust. § 77 odst. 5 zák. č. 361/2000 Sb. nedoručoval ODSH KÚZK návrh opatření obecné povahy a nevyzýval dotčené osoby k podávání připomínek nebo námitek.

Proti opatření obecné povahy nelze podat opravný prostředek (ust. § 173 odst. 2 správního řádu).

Toto opatření obecné povahy nabývá účinnosti pátým dnem po vyvěšení (ust. § 77 odst. 5 zák. č. 361/2000 Sb.).

Bc. Helena Dohnalová

Státní správa na pozemních komunikacích

(dokument opatřen elektronickým podpisem)

Příloha: 15 x situace dopravního značení dle textu.

Toto opatření obecné povahy musí být vyvěšeno po dobu 15 dnů. Opatření obecné povahy nabývá účinnosti pátým dnem po vyvěšení.

Vyvěšeno dne:..... 11. 9. 2023.....
razítko a podpis oprávněné osoby

Sejmuto dne:.....
razítko a podpis oprávněné osoby

Právní účinky doručení má výhradně doručení veřejnou vyhláškou prostřednictvím úřední desky Krajského úřadu Zlínského kraje.

Doručí se:

Dotčené osoby (veřejnou vyhláškou):

V souladu s § 173 odst. 1 správního řádu doručuje ODSH KÚZK toto opatření obecné povahy dotčeným osobám veřejnou vyhláškou. Doručení veřejnou vyhláškou bude provedeno v souladu s ustanovením § 25 správního řádu tak, že se písemnost vyvěsí na úřední desce Krajského úřadu Zlínského kraje a současně bude zveřejněna způsobem umožňujícím dálkový přístup. Opatření obecné povahy nabývá účinnosti pátým dnem po vyvěšení na úřední desce Krajského úřadu Zlínského kraje.

Dotčené osoby (datová schránka):

- GEFAB CS, spol. s r.o., sídlo: Švédská 324/5, 620 00 Brno, IČO: 416 02 901 *zastupující*: Doprastav, a.s., organizační složka Praha, sídlo: K zahradnictví č. evid. 13, Střížkov, 180 00 Praha 8, IČO: 492 81 429
- Ředitelství silnic a dálnic ČR, Na Pankráci 56, 145 05 Praha 4, *doručovací adresa*: Správa Zlín, Fügnerovo nábřeží 5476, 760 01 Zlín

Dotčené orgány (datová schránka):


- Krajské ředitelství policie Zlínského kraje, dopravní inspektorát Vsetín, 4. května 252, 755 01 Vsetín
- Krajské ředitelství policie Zlínského kraje, dopravní inspektorát Zlín, nám. T.G.M. 3218, 760 01 Zlín


Ostatní (datová schránka):

- Doprastav, a.s., organizační složka Praha, K zahradnictví č. evid. 13, Střížkov, 180 00 Praha 8, IČO: 492 81 429 – osoba odpovědná
- Koordinátor veřejné dopravy Zlínského kraje, s.r.o.
- **Obecní/Městský úřad:**
Valašské Příkazy, Lačnov, Poteč, Valašské Klobouky, Brumov-Bylnice, Štítná nad Vláří-Popov, Jestřabí, Slavičín, Petrůvka, Dolní Lhota, Horní Lhota, Vizovice, Bratřejov, Pozděchov, Prlov, Lužná, Lidečko, Horní Lideč

se žádostí o bezodkladné vyvěšení oznámení na úřední desce na dobu nejméně 15 dnů a o zpětné zaslání potvrzeného vyvěšení po uvedenou dobu.

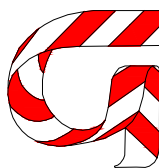



ZODPOVĚDNÝ PROJEKTANT:	Richard Peška			GEFAB^{CS}  GEFAB CS spol. s r.o. Švédská 5, 620 00 Brno http://www.gefab.cz
VYPRACOVAL:	Jaroslav Martynek			
KONTROLOVAL:	František Doupovec			
NÁZEV STAVBY: Cyklostezka Bečva - Vlára - Váh Uzavírka I/57 - Valašské Příkazy		ČÍSLO ZAKÁZKY:	059/2022	ČÍSLO PŘÍLOHY: 0 SOUPRAVA:
		DATUM:	08/2023	
		FORMÁT:	A4	
		MĚŘÍTKO:	-	
OBSAH: Situace dopravně-inženýrských opatření		ÚČEL:	RDS	

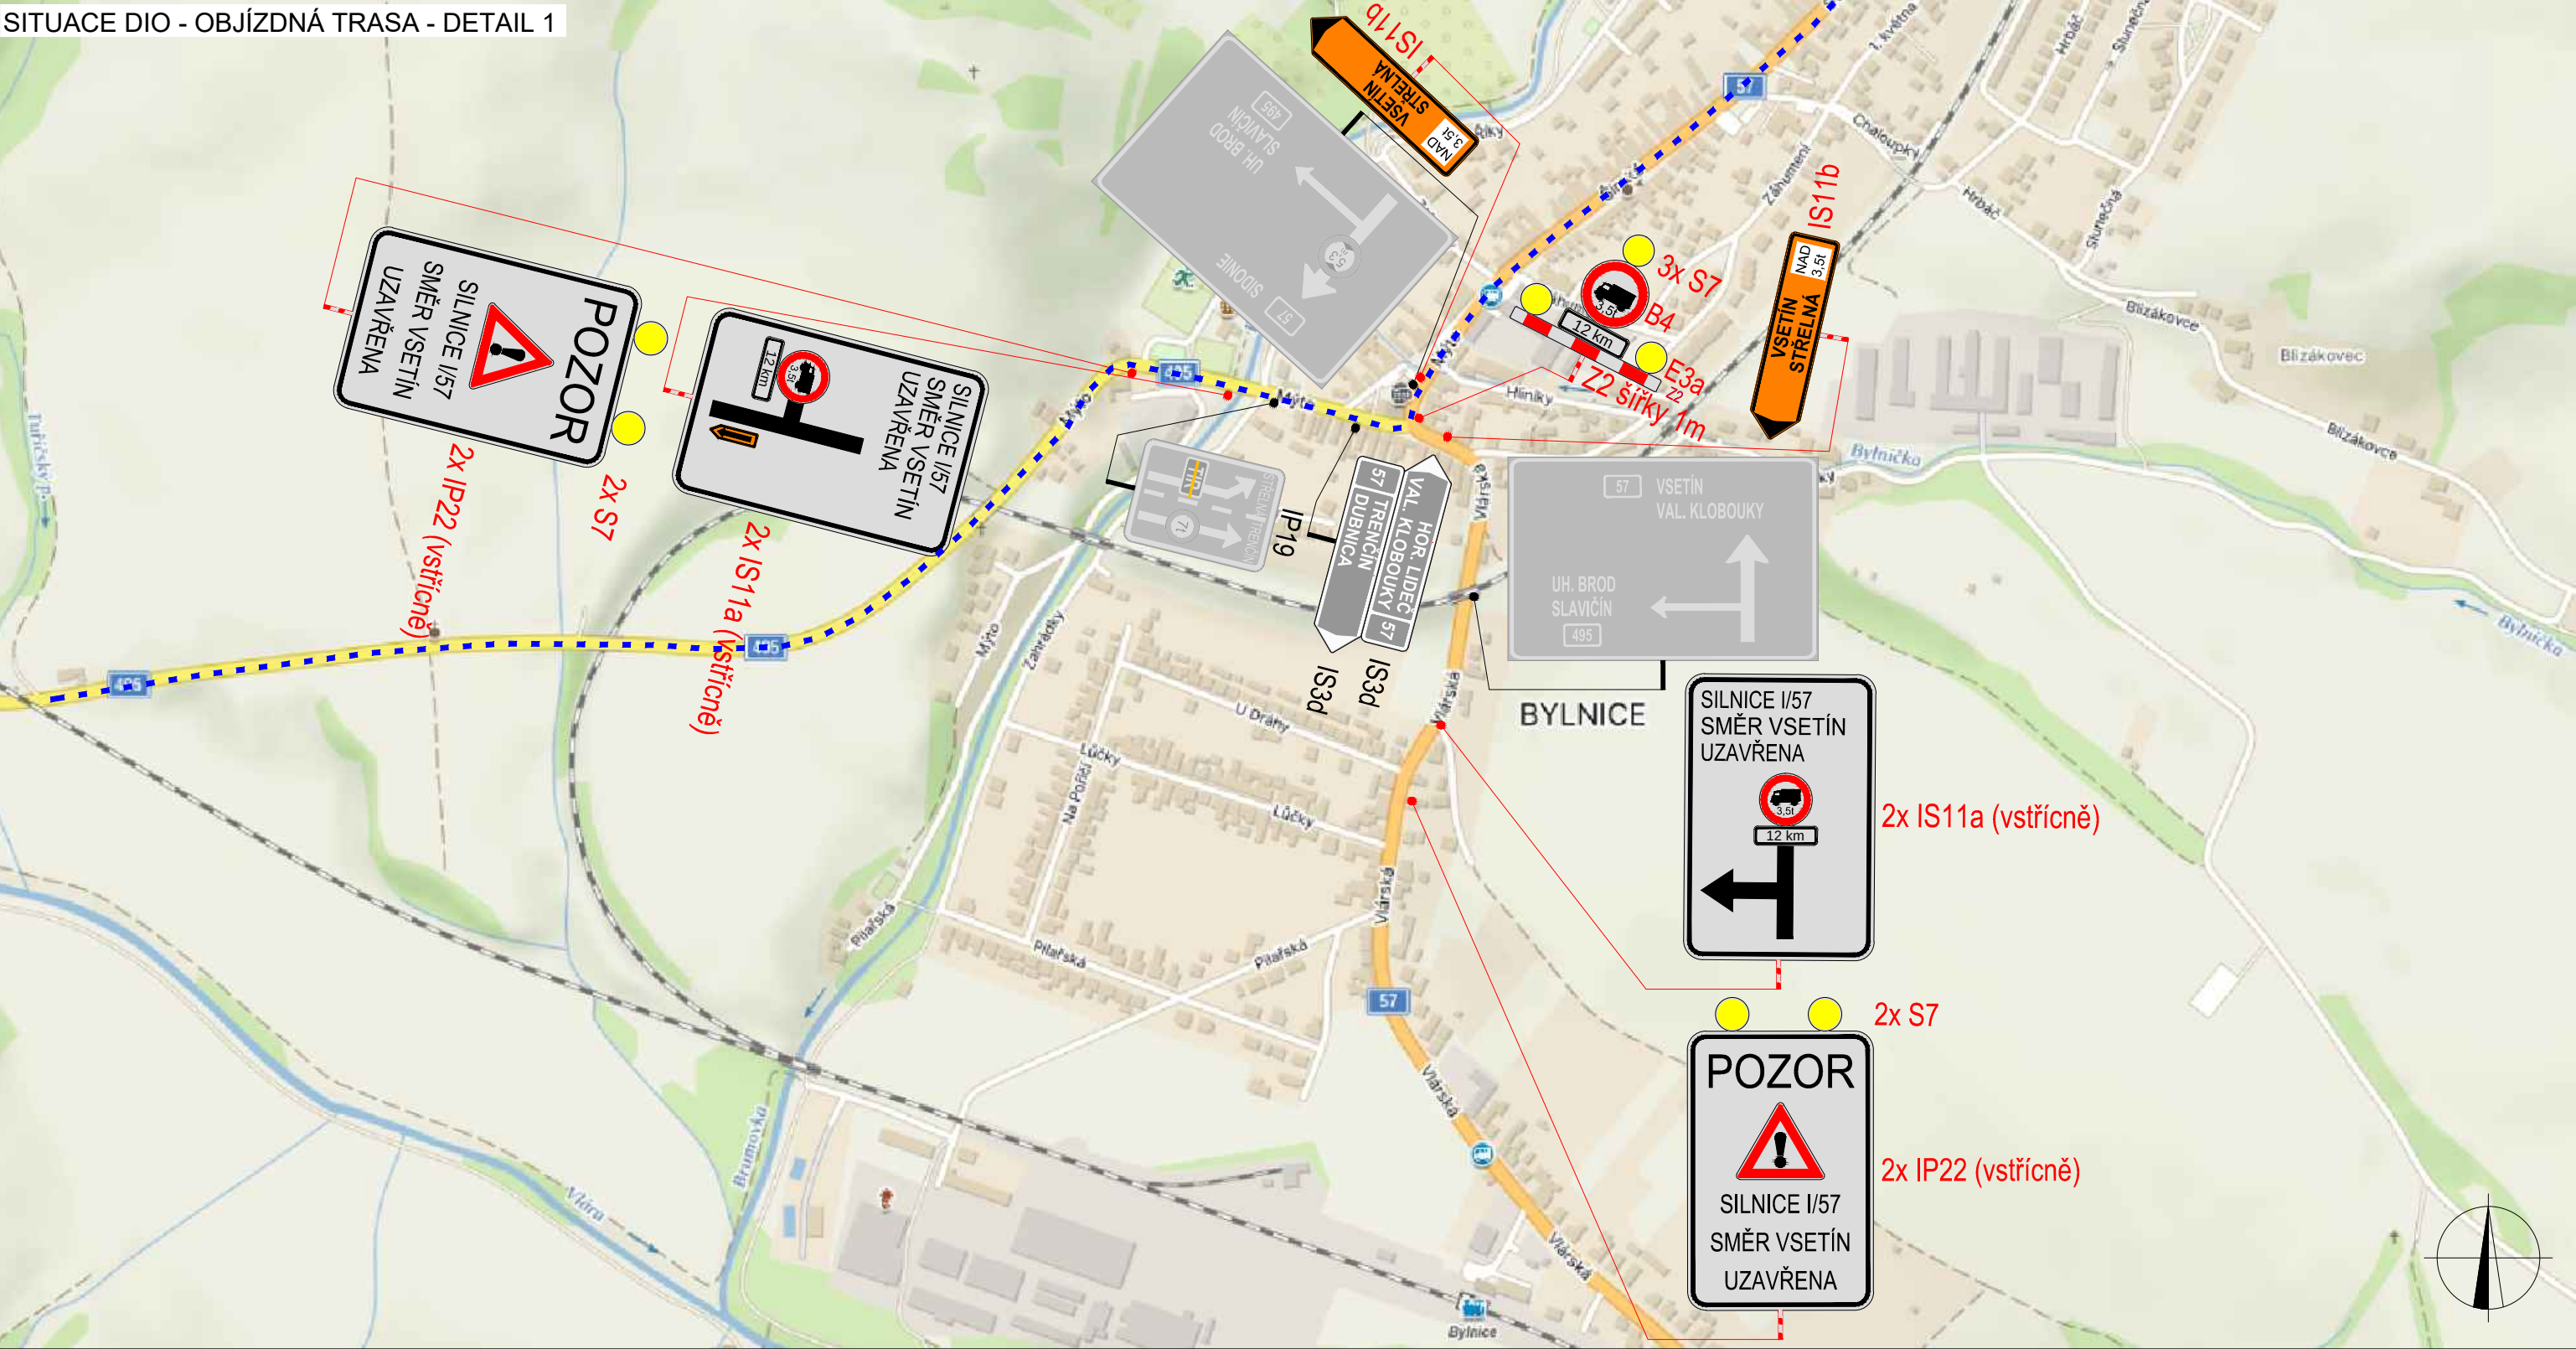

LEGENDA		
	TRVALÉ SVISLÉ DOPRAVNÍ ZNAČENÍ	DOPRAVNÍ ZNAČENÍ OSAZENO DLE TP65, TP 66, TP 133 A NAVAZUJÍCÍCH PŘEDPISŮ.
	DOČASNĚ ZNEPLATNĚNÉ TRVALÉ DOPRAVNÍ ZNAČENÍ	
	NAVRŽENÉ PŘECHODNÉ DOPRAVNÍ ZNAČENÍ	
	OBJ. TRASA NAD 3,5t (59 KM)	
	OBJ. TRASA DO 3,5t (9,3 KM)	


PLATNOST DOKUMENTACE

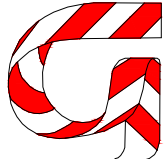ZODPOVĚDNÝ PROJEKTANT:	Richard Peška		  GEFAB CS spol. s r.o. Švédská 5, 620 00 Brno http://www.gefab.cz	
VYPRACOVAL:	Jaroslav Martynek			
KONTROLOVAL:	František Doupovec			
NÁZEV STAVBY: Cyklostezka Bečva - Vlára - Váh Uzavírka I/57 - Valašské Příkazy			ČÍSLO ZAKÁZKY:	059/2022
			DATUM:	08/2023
			FORMÁT:	A4
			MĚŘÍTKO: -	
ÚČEL:	RDS			
OBSAH: Situace dopravně-inženýrských opatření			ČÍSLO PŘÍLOHY:	1
			SOUPRAVA:	

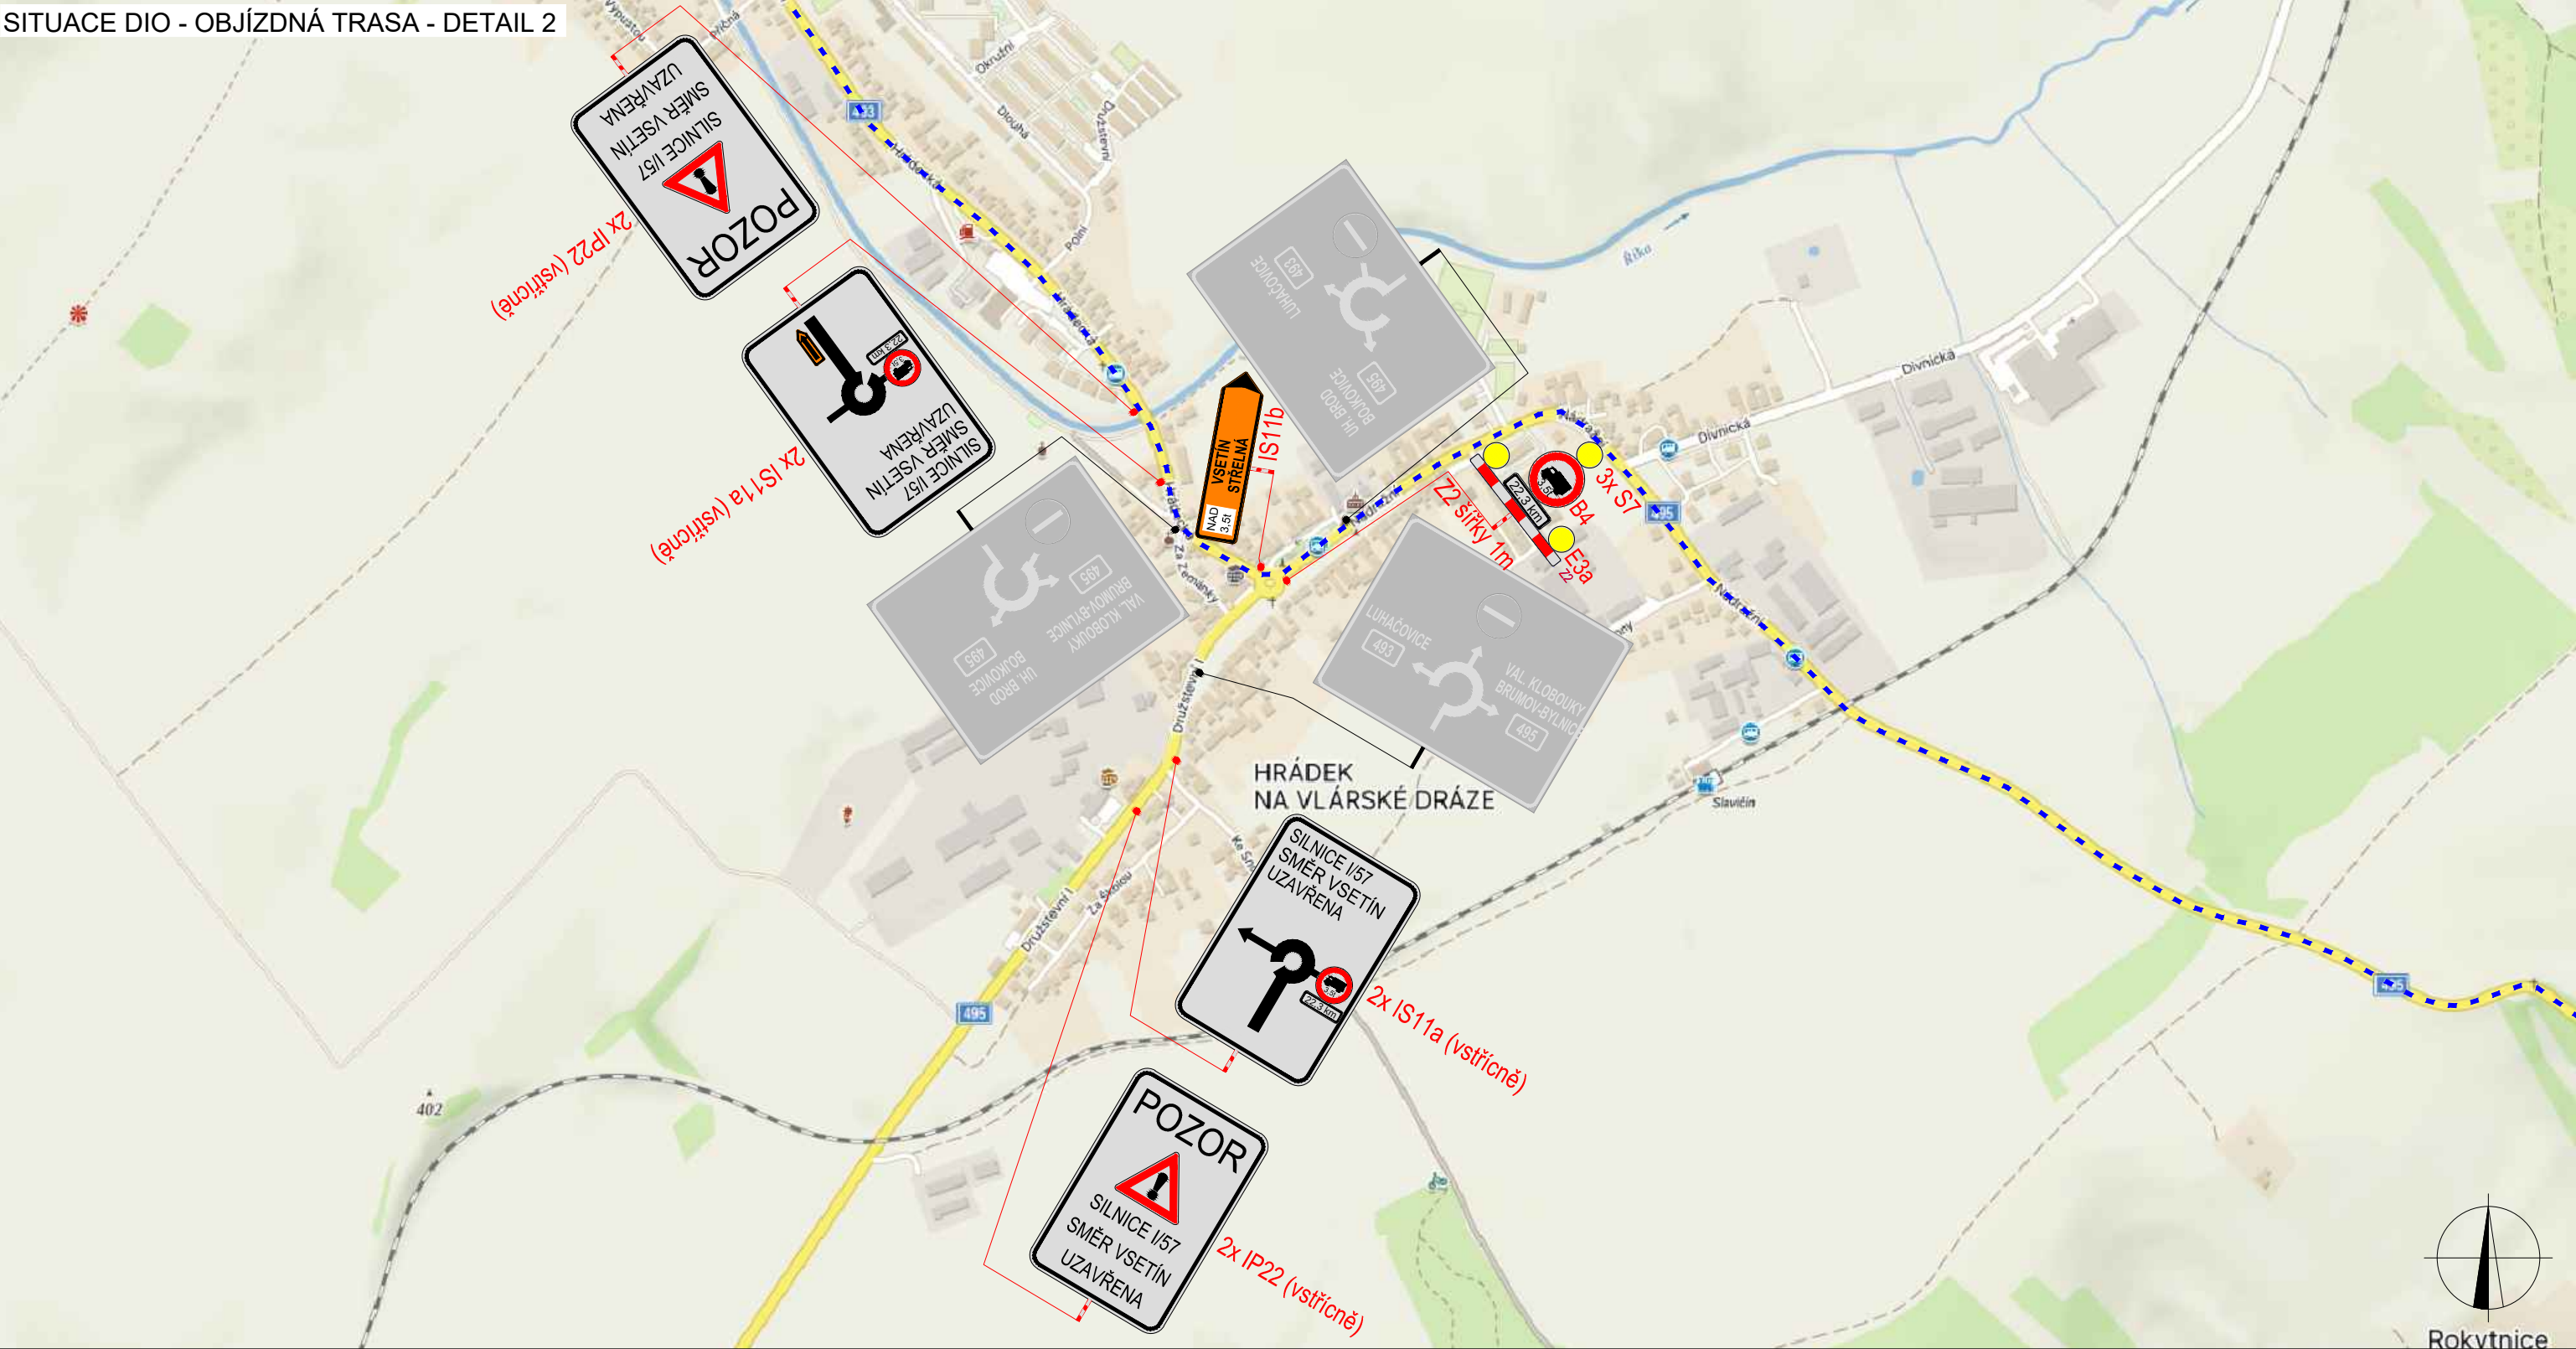


LEGENDA		
	TRVALÉ SVISLÉ DOPRAVNÍ ZNAČENÍ	DOPRAVNÍ ZNAČENÍ OSAZENO DLE TP65, TP 66, TP 133 A NAVAZUJÍCÍCH PŘEDPISŮ.
	DOČASNĚ ZNEPLATNĚNÉ TRVALÉ DOPRAVNÍ ZNAČENÍ	
	NAVRŽENÉ PŘECHODNÉ DOPRAVNÍ ZNAČENÍ	
	OBJ. TRASA NAD 3,5t (59 KM)	
	OBJ. TRASA DO 3,5t (9,3 KM)	

PLATNOST DOKUMENTACE

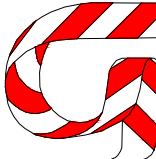ZODPOVĚDNÝ PROJEKTANT:	Richard Peška		  GEFAB CS spol. s r.o. Švédská 5, 620 00 Brno http://www.gefab.cz		
VYPRACOVAL:	Jaroslav Martynek				
KONTROLOVAL:	František Doupovec				
NÁZEV STAVBY: Cyklostezka Bečva - Vlára - Váh Uzavírka I/57 - Valašské Příkazy		ČÍSLO ZAKÁZKY:	059/2022	ČÍSLO PŘÍLOHY: 2	SOUPRAVA:
		DATUM:	08/2023		
		FORMÁT:	A4		
		MĚŘÍTKO:	-		
OBSAH: Situace dopravně-inženýrských opatření		ÚČEL:	RDS		

SITUACE DIO - OBJÍZDNÁ TRASA - DETAIL 3

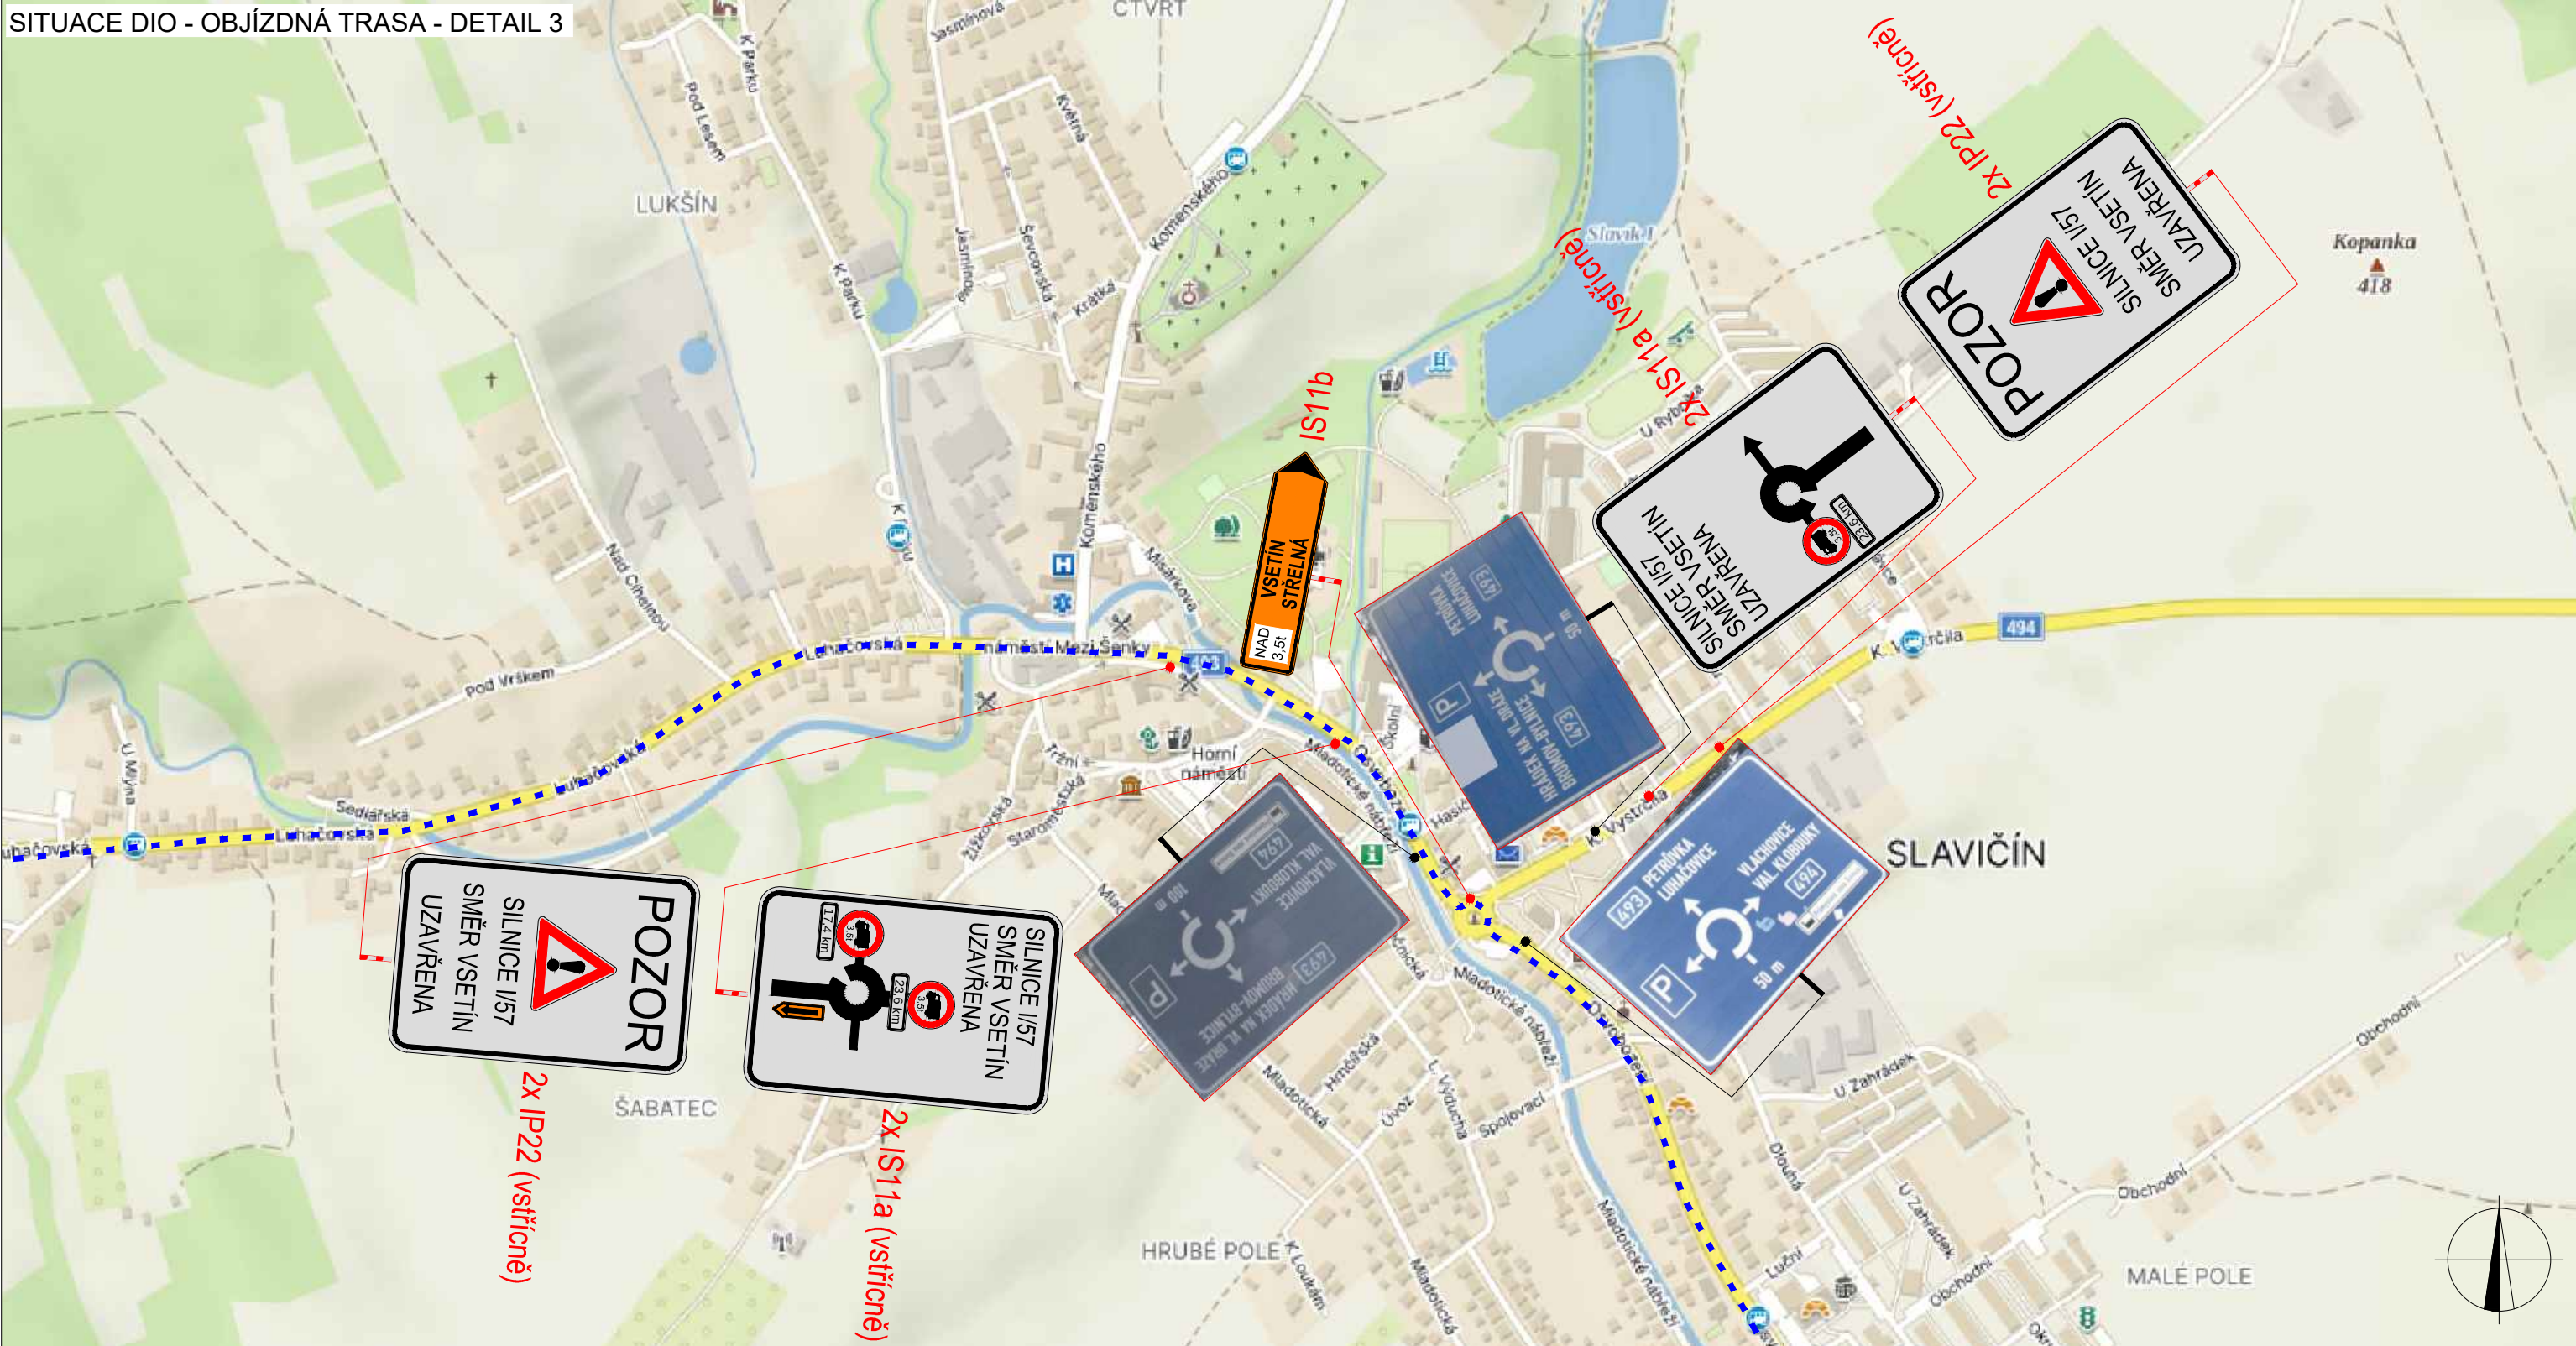

LEGENDA



TRVALÉ SVISLÉ DOPRAVNÍ ZNAČENÍ



DOČASNĚ ZNEPLATNĚNÉ
TRVALÉ DOPRAVNÍ ZNAČENÍ



NAVRŽENÉ PŘECHODNÉ DOPRAVNÍ ZNAČENÍ

DOPRAVNÍ ZNAČENÍ OSAZENÉ DLE
TP65, TP 66, TP 133 A NAVAZUJÍCÍCH
PŘEDPISŮ.


OBJ. TRASA NAD 3,5t (59 KM)

OBJ. TRASA DO 3,5t (9,3 KM)

PLATNOST DOKUMENTACE

ZODPOVĚDNÝ PROJEKTANT:	Richard Peška		  GEFAB CS spol. s r.o. Švédská 5, 620 00 Brno http://www.gefab.cz
VYPRACOVAL:	Jaroslav Martyněk		
KONTROLOVAL:	František Doupovec		
NÁZEV STAVBY:	Cyklotezka Bečva - Vlára - Váh Uzavírka I/57 - Valašské Příkazy		ČÍSLO ZAKÁZKY: 059/2022
OBSAH:	Situace dopravně-inženýrských opatření		DATUM: 08/2023
			FORMÁT: A4
			ČÍSLO PŘÍLOHY: 3
		MĚŘÍTKO: -	SOUPRAVA:
		ÚČEL: RDS	

SITUACE DIO - OBJÍZDNÁ TRASA - DETAIL 4

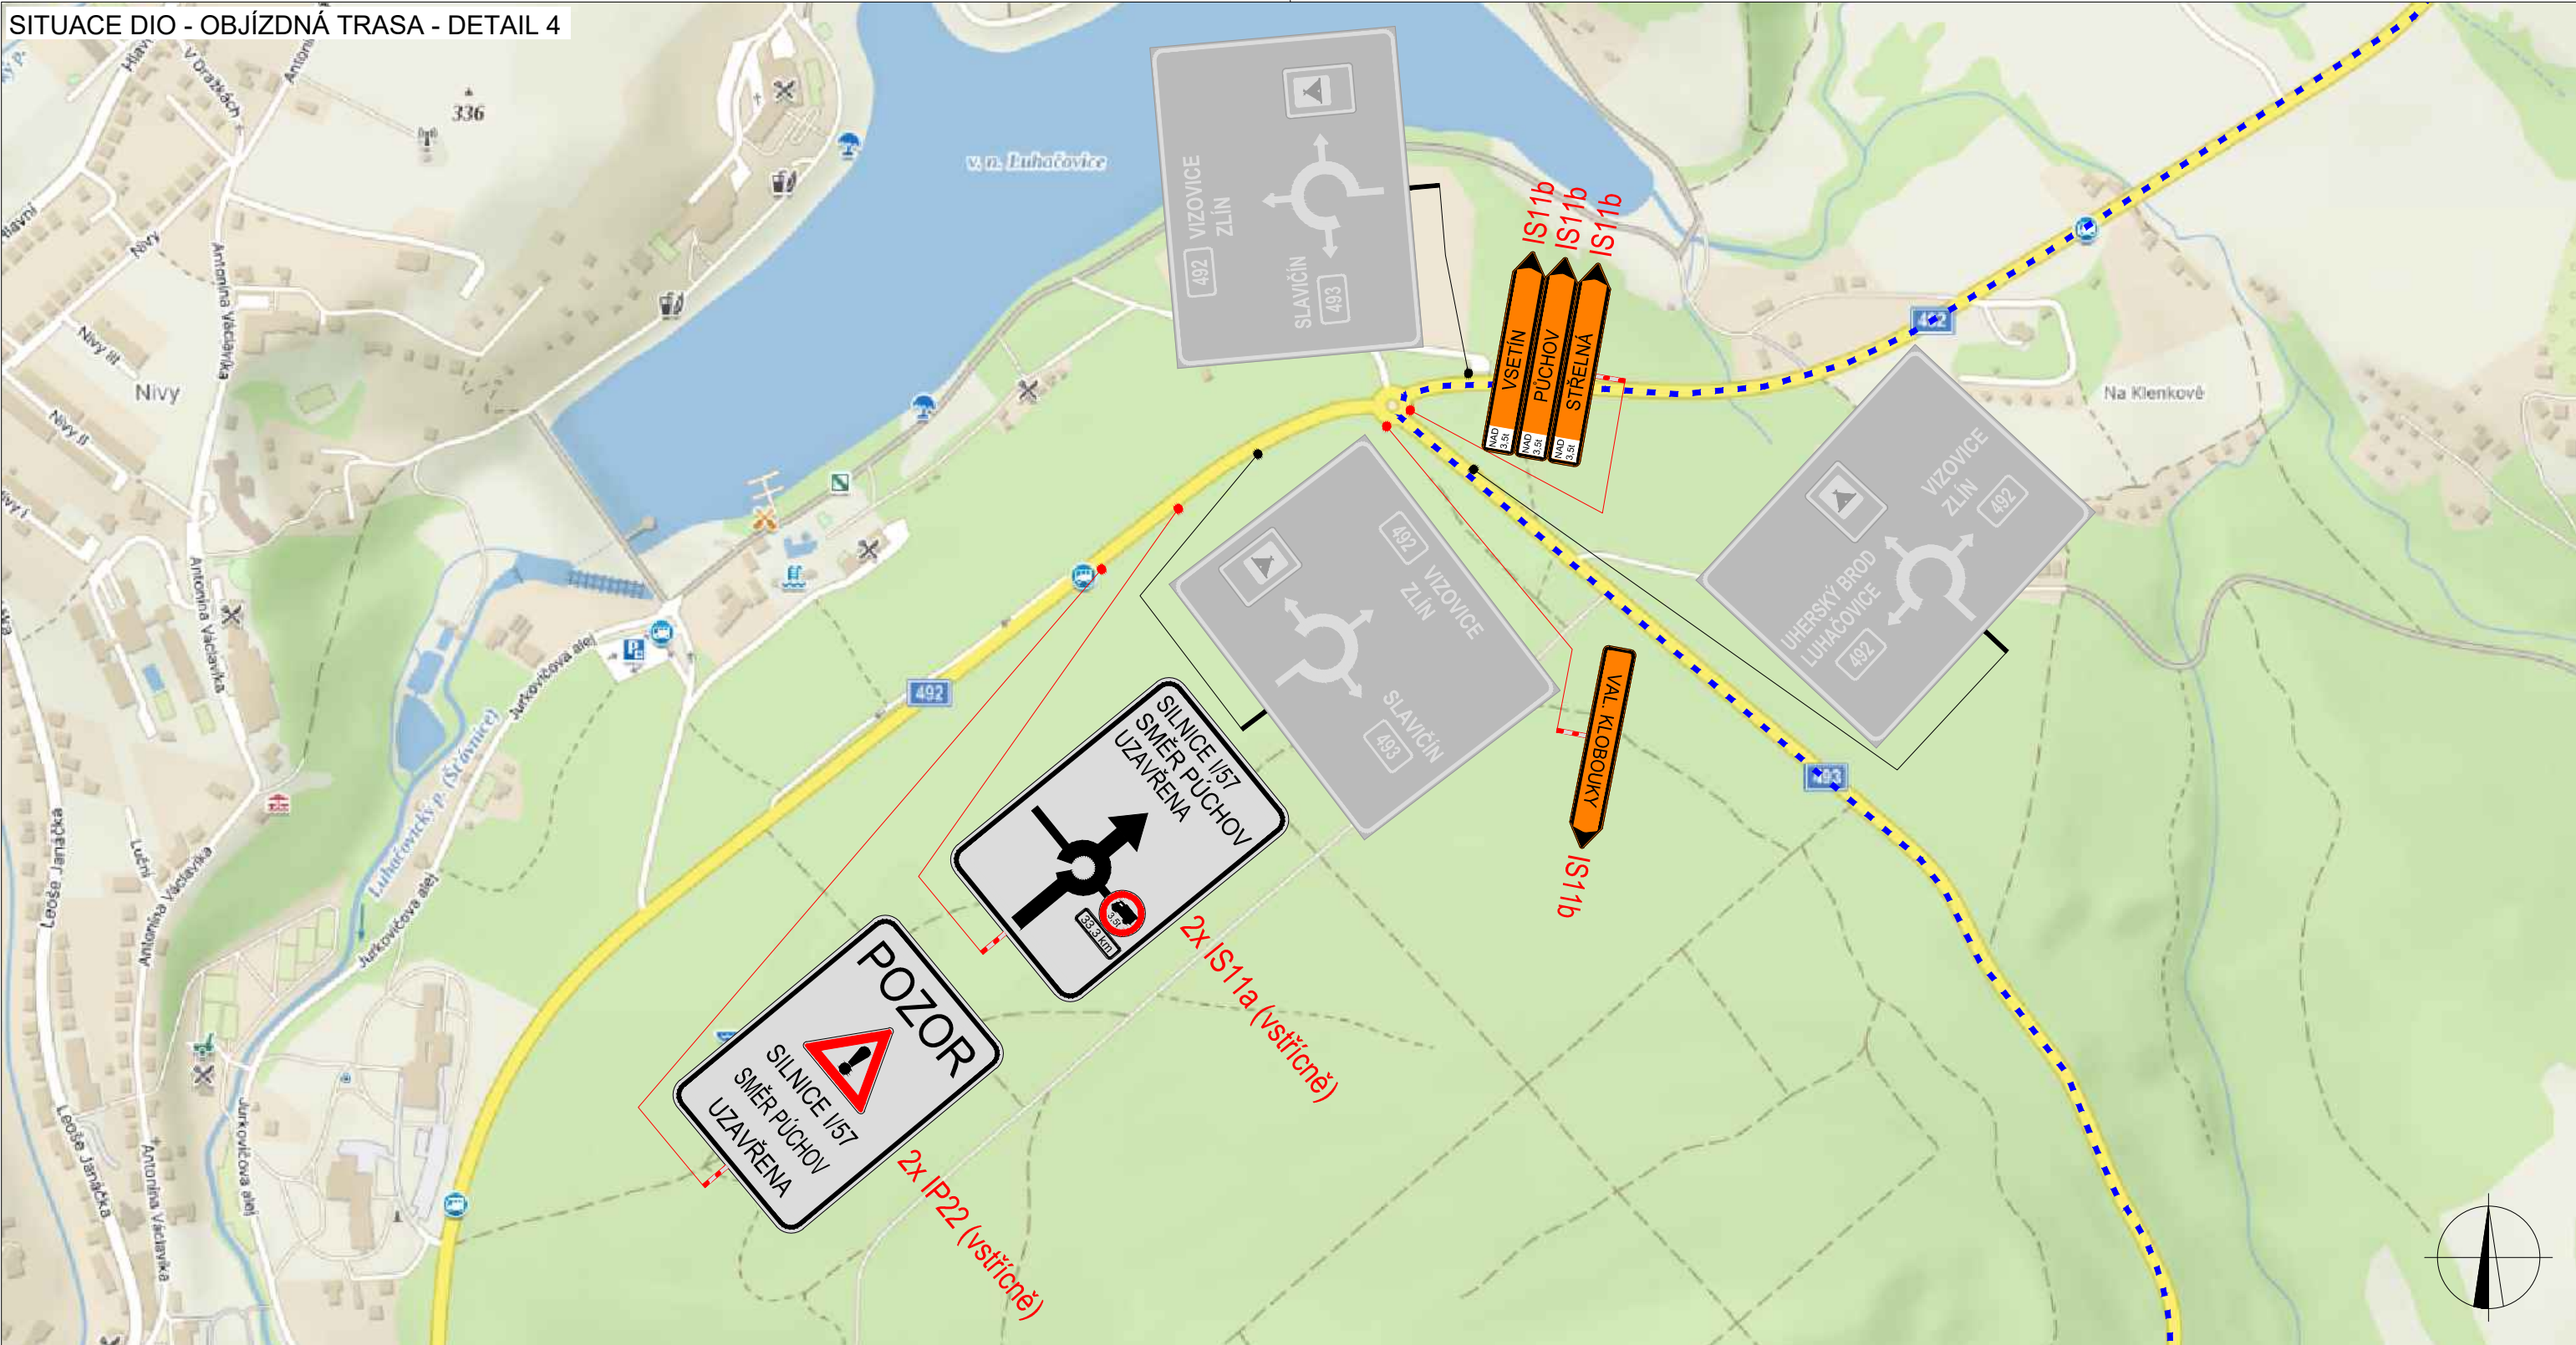

LEGENDA



TRVALÉ SVISLÉ DOPRAVNÍ ZNAČENÍ



DOČASNĚ ZNEPLATNĚNÉ
TRVALÉ DOPRAVNÍ ZNAČENÍ




NAVRŽENÉ PŘECHODNÉ DOPRAVNÍ ZNAČENÍ

DOPRAVNÍ ZNAČENÍ OSAZENO DLE
TP65, TP 66, TP 133 A NAVAZUJÍCÍCH
PŘEDPISŮ.

OBJ. TRASA NAD 3,5t (59 KM)

OBJ. TRASA DO 3,5t (9,3 KM)

PLATNOST DOKUMENTACE

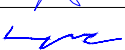ZODPOVĚDNÝ PROJEKTANT:	Richard Peška	
VYPRACOVAL:	Jaroslav Martyněk	
KONTROLOVAL:	František Doupovec	
NÁZEV STAVBY:	Cyklostezka Bečva - Vlára - Váh Uzavírka I/57 - Valašské Příkazy	
OBSAH:	ČÍSLO ZAKÁZKY:	059/2022
	DATUM:	08/2023
	FORMÁT:	A4
	MĚŘÍTKO:	-
	ÚČEL:	RDS

GEFAB®


GEFAB CS spol. s r.o.
Švédská 5, 620 00 Brno
<http://www.gefab.cz>

ČÍSLO PŘÍLOHY:


POUPRAVA:

4

SITUACE DIO - OBJÍZDNÁ TRASA - DETAIL 5 (U VIZOVIC)

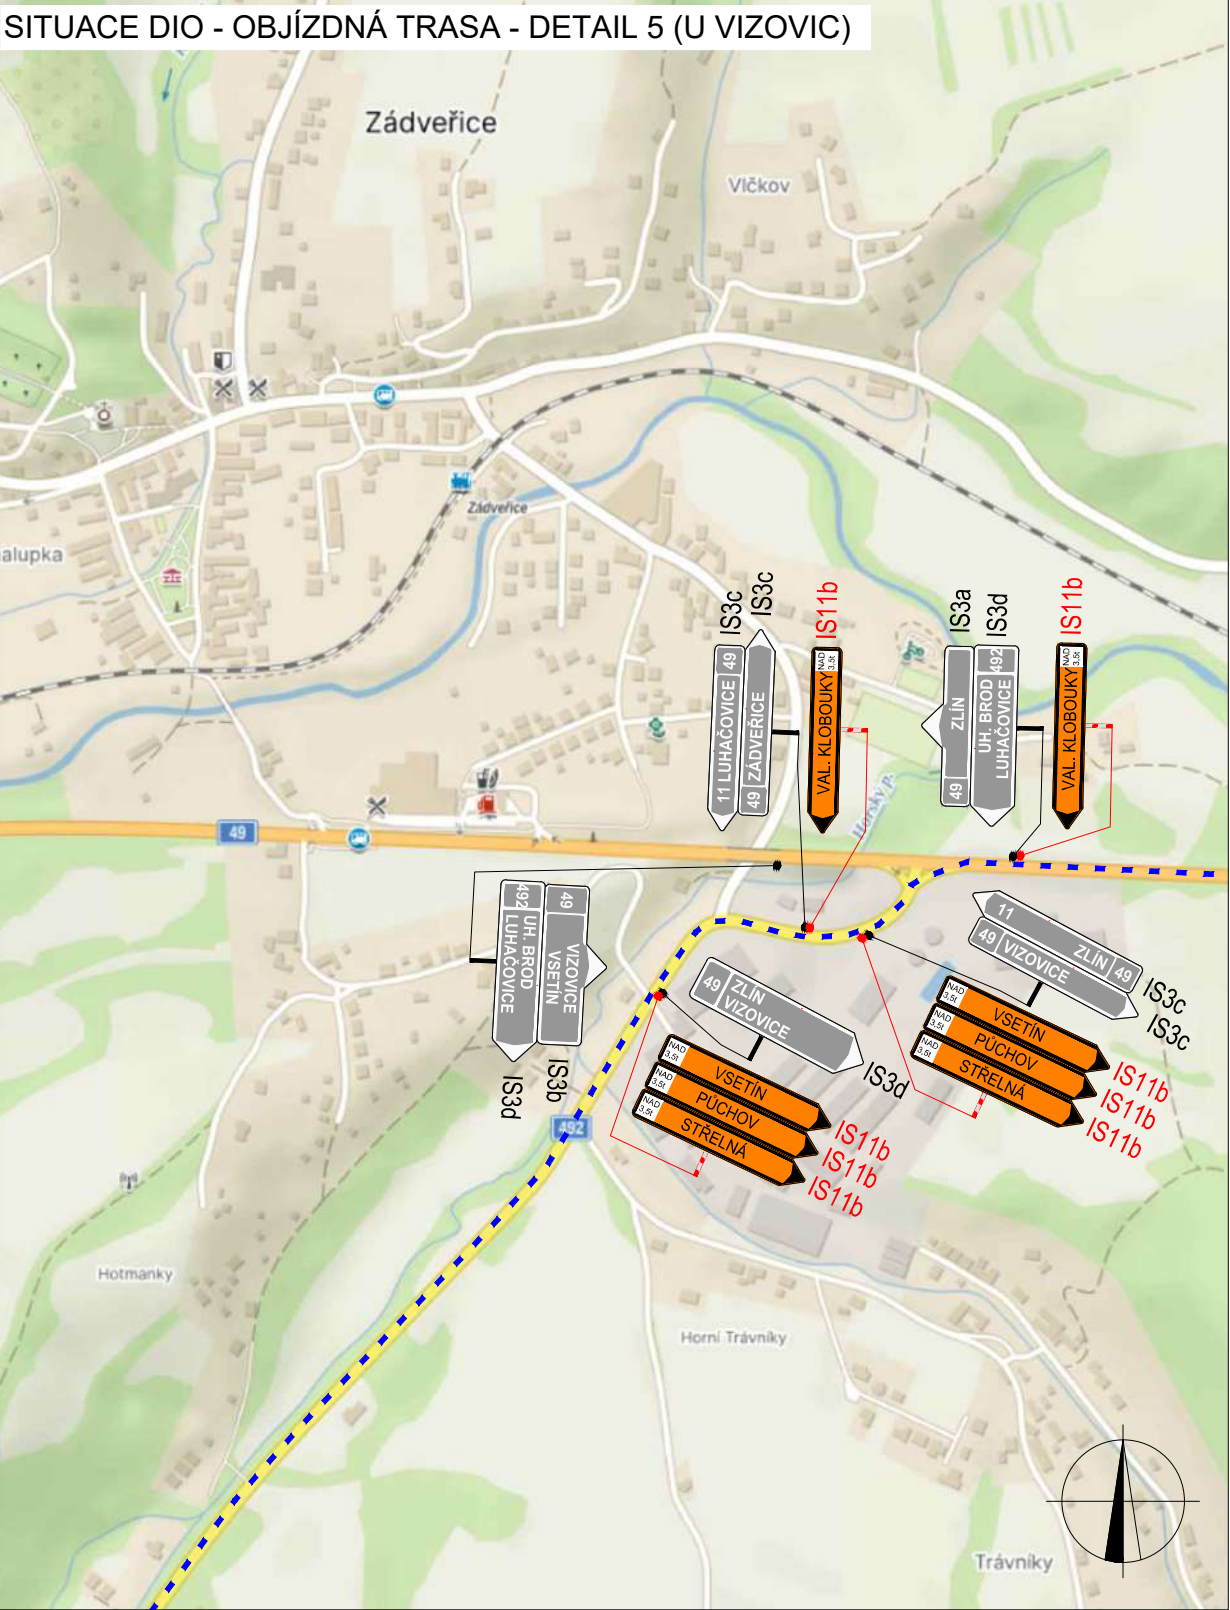


SITUACE DIO - OBJÍZDNÁ TRASA - DETAIL 5 (BRUMOV)

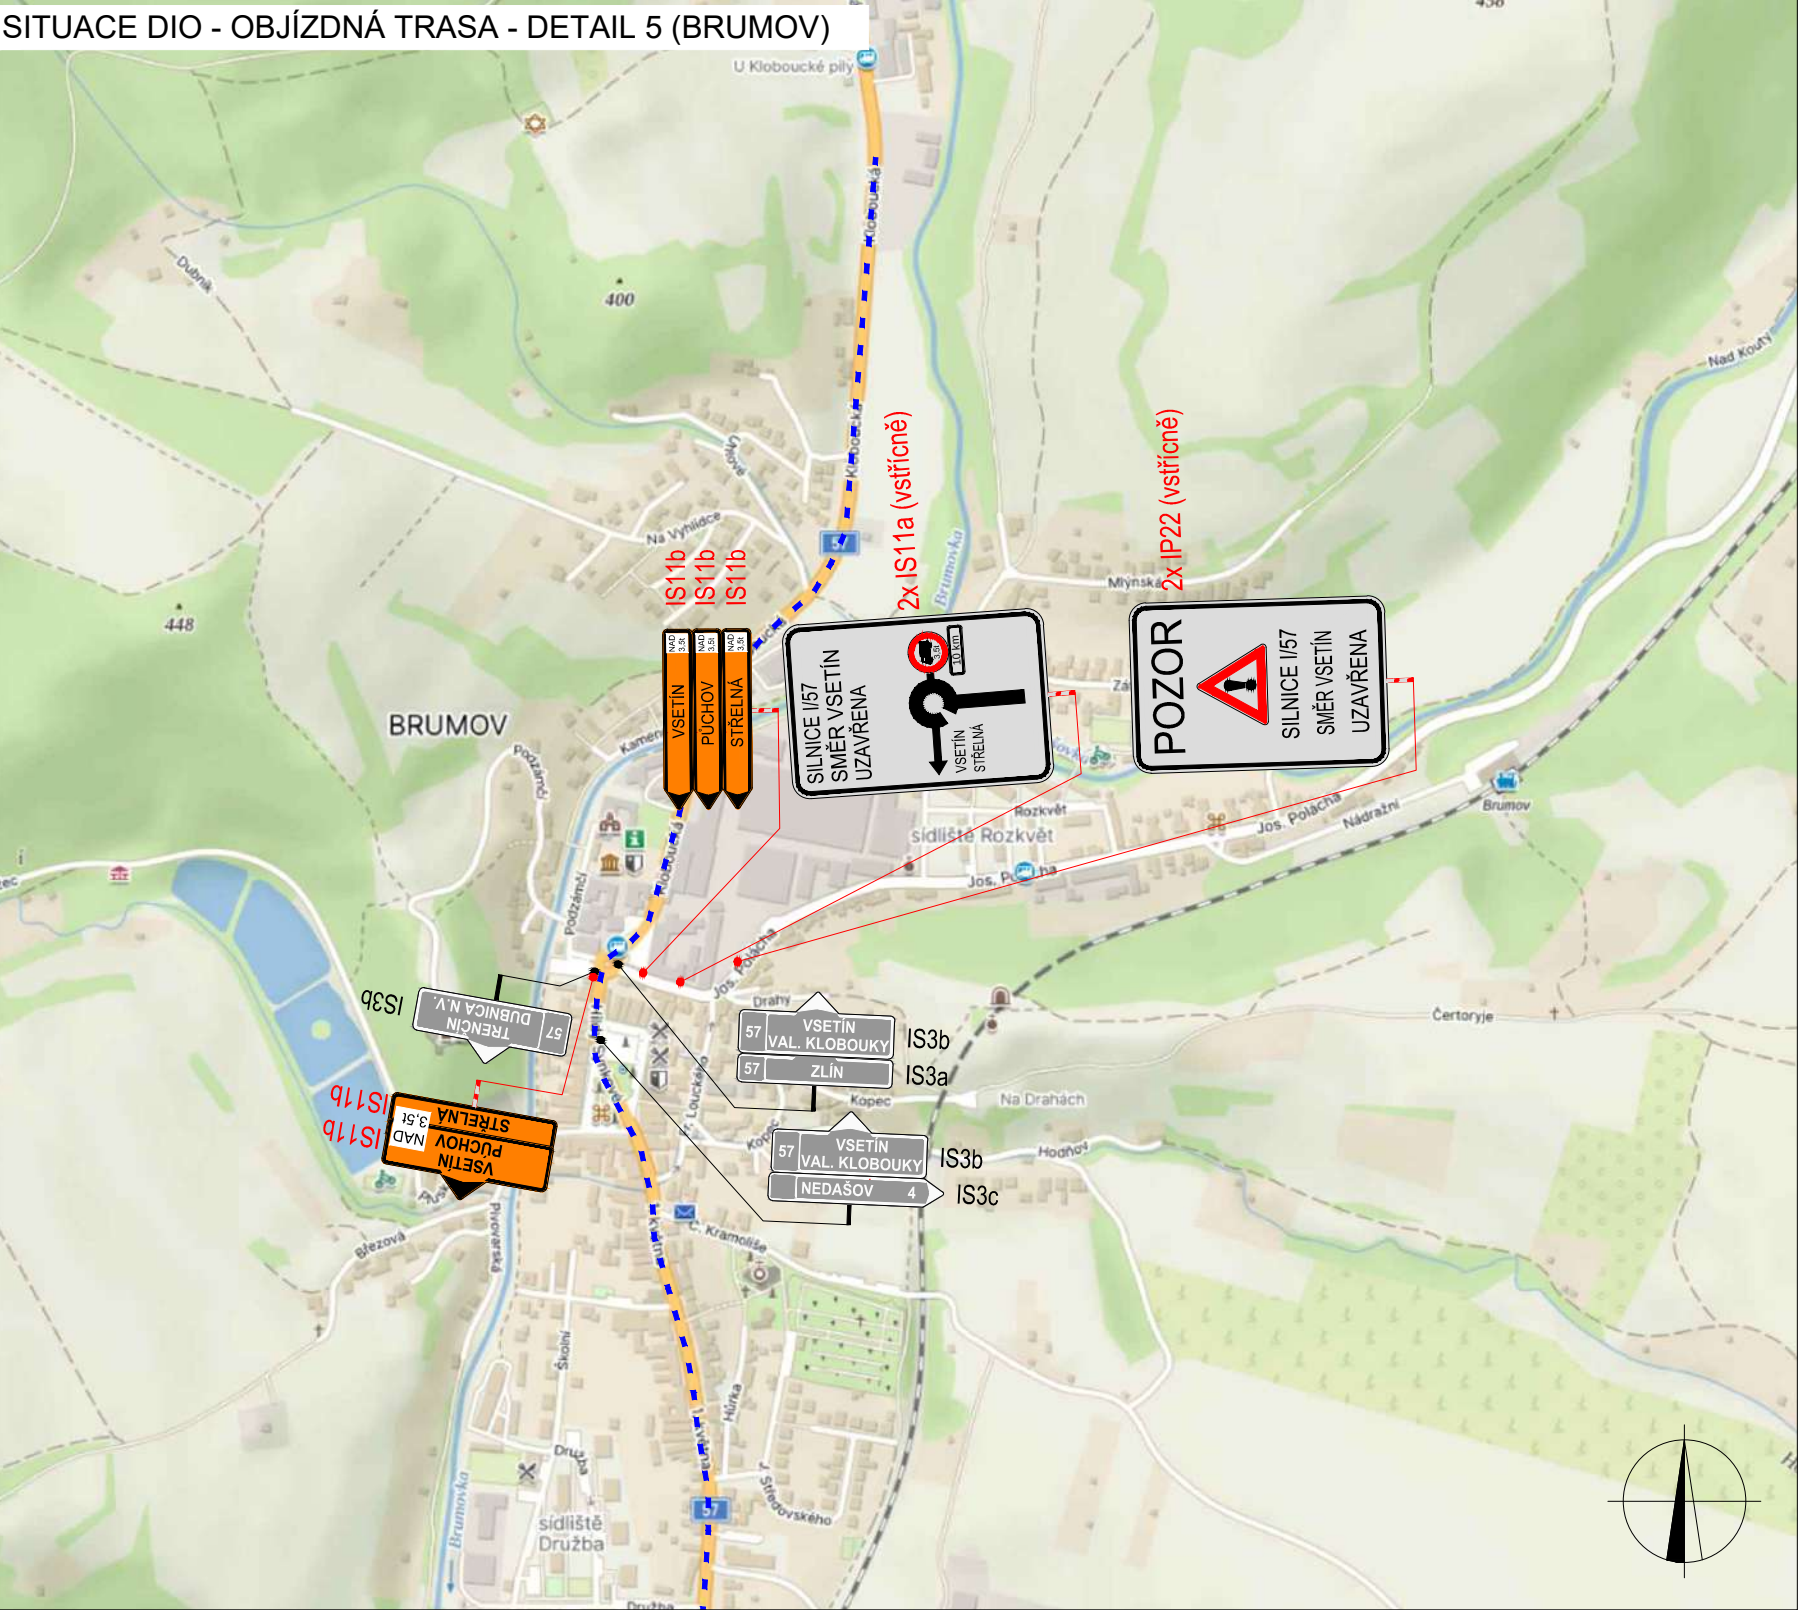


LEGENDA	
	TRVALÉ SVISLÉ DOPRAVNÍ ZNAČENÍ
	DOČASNĚ ZNEPLATNĚNÉ TRVALÉ DOPRAVNÍ ZNAČENÍ
	NAVRŽENÉ PŘECHODNÉ DOPRAVNÍ ZNAČENÍ
	OBJ. TRASA NAD 3,5t (59 KM)
	OBJ. TRASA DO 3,5t (9,3 KM)


PLATNOST DOKUMENTACE

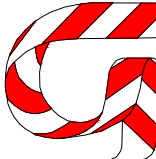ZODPOVĚDNÝ PROJEKTANT:	Richard Peška		  GEFAB CS spol. s r.o. Švédská 5, 620 00 Brno http://www.gefab.cz
VYPRACOVAL:	Jaroslav Martynek		
KONTROLOVAL:	František Doupovec		
NÁZEV STAVBY:		ČÍSLO ZAKÁZKY:	059/2022
Cyklostezka Bečva - Vlára - Váh Uzavírka I/57 - Valašské Příkazy		DATUM:	08/2023
		FORMÁT:	A4
OBSAH:		MĚŘÍTKO:	-
		ÚČEL:	RDS
Situace dopravně-inženýrských opatření		ČÍSLO PŘÍLOHY:	5
		SOUPRAVA:	

SITUACE DIO - OBJÍZDNÁ TRASA - DETAIL 6 - VIZOVICE

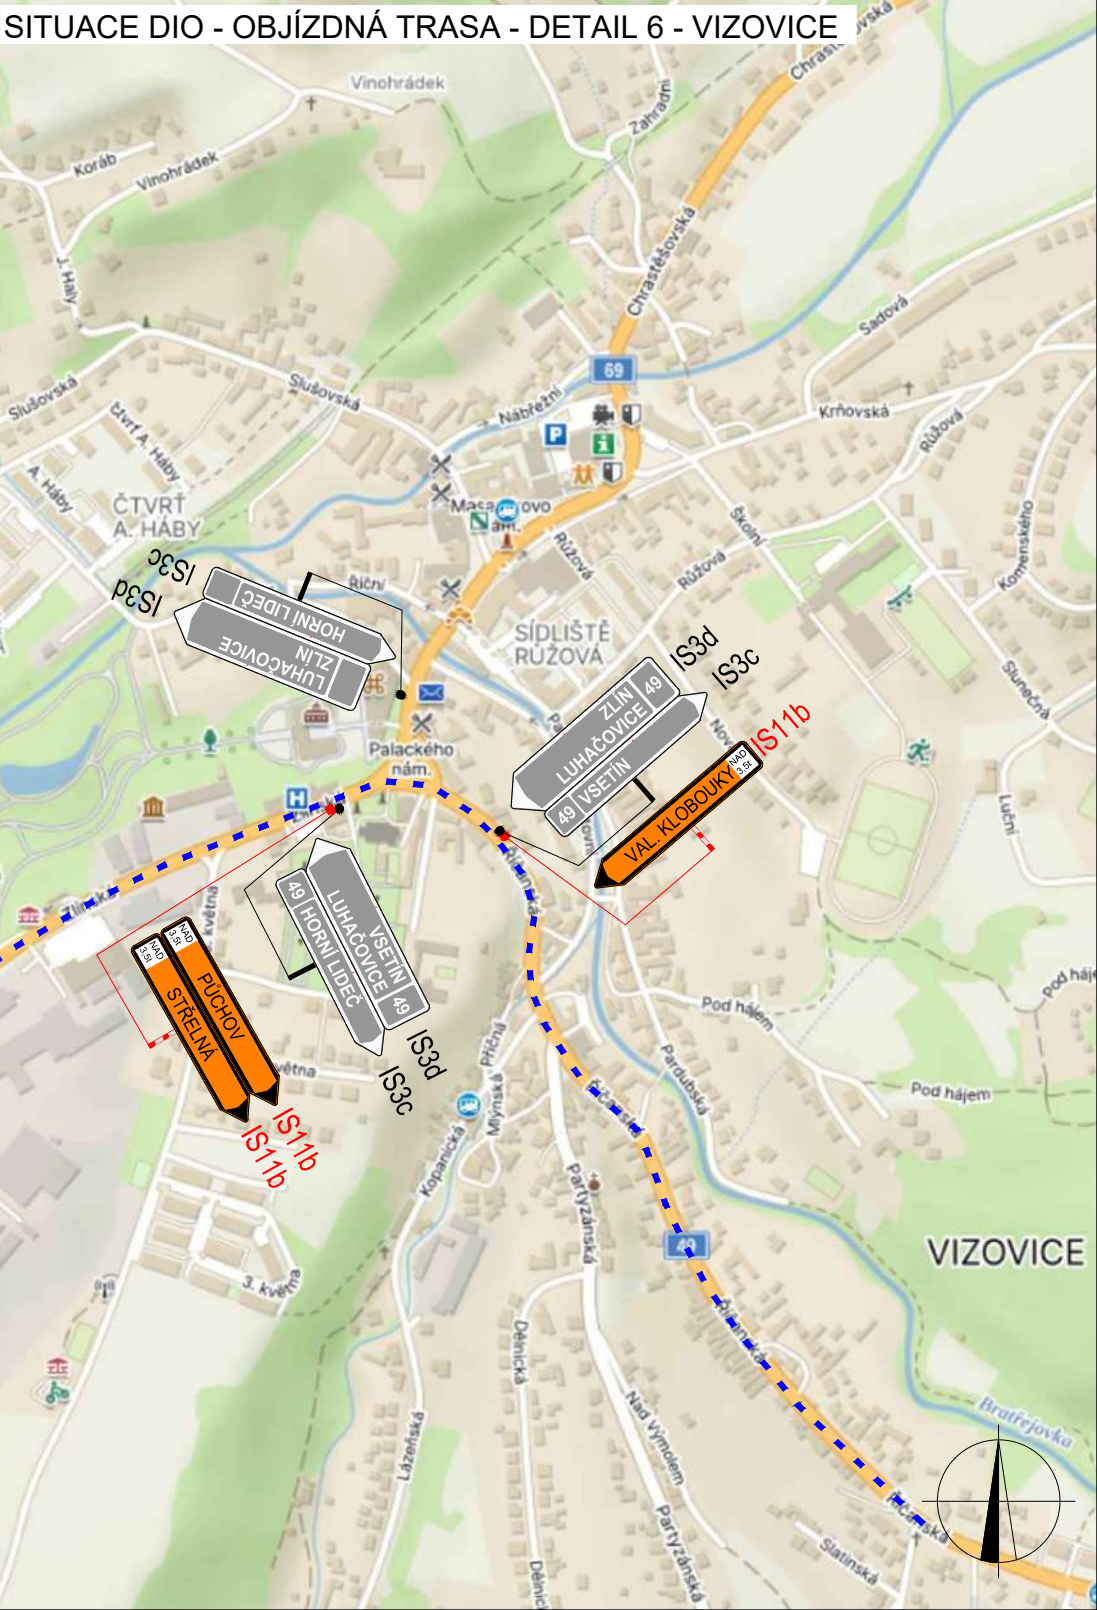


SITUACE DIO - OBJÍZDNÁ TRASA - DETAIL 6 - VLACHOVICE

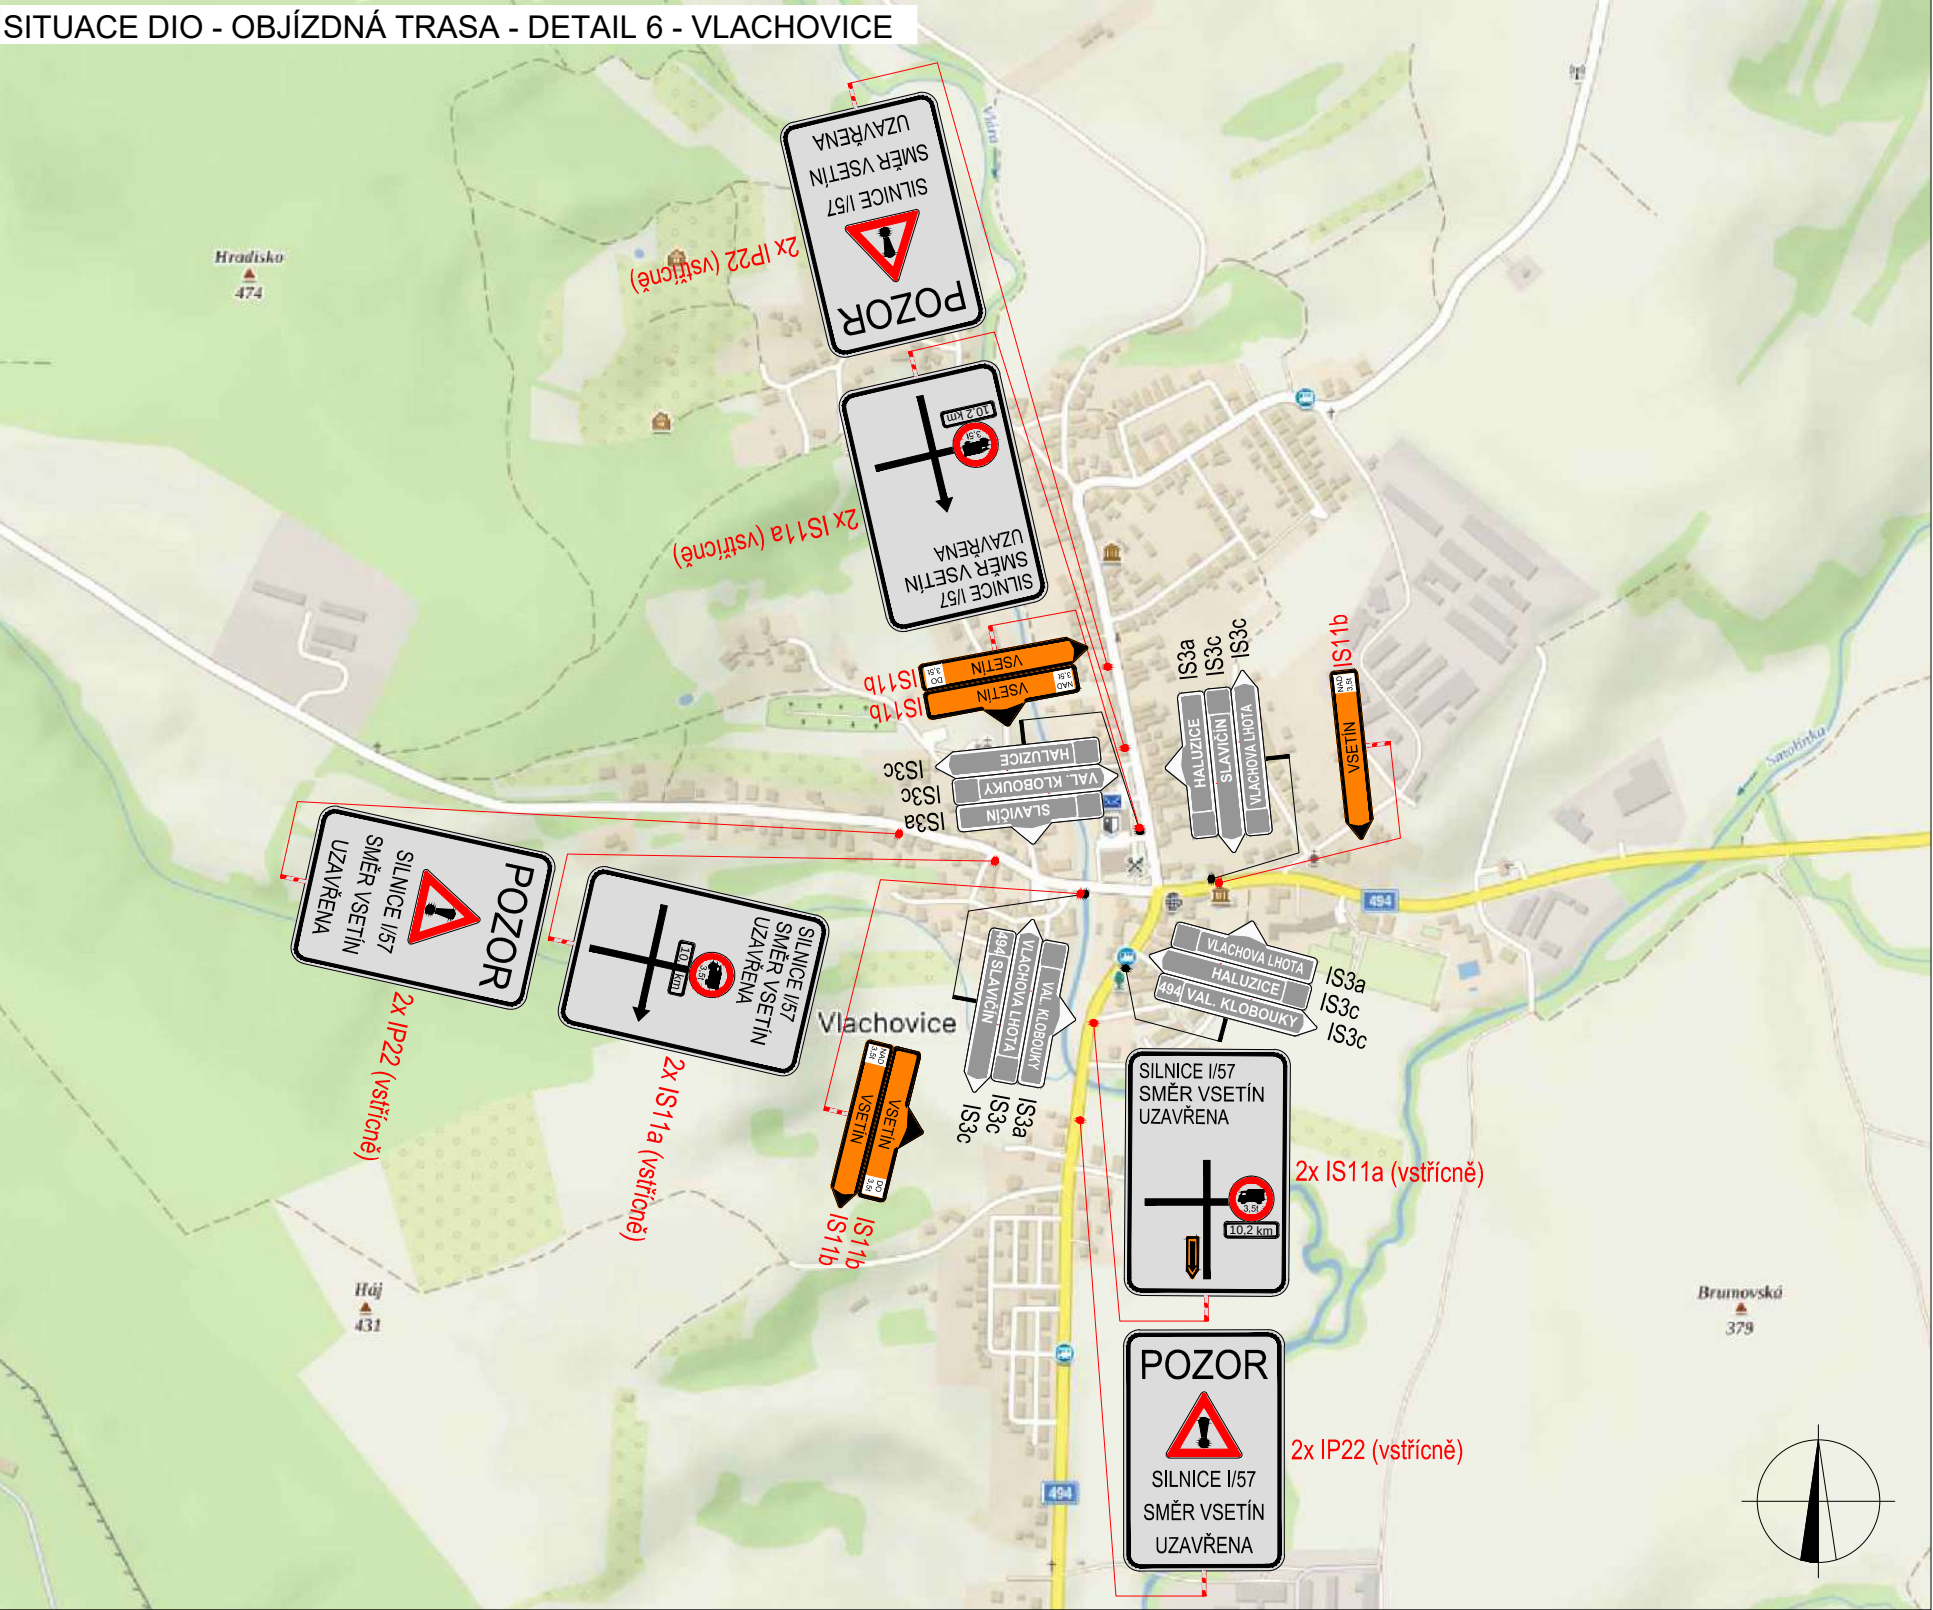


LEGENDA		
	P6	TRVALÉ SVISLÉ DOPRAVNÍ ZNAČENÍ
	P6	DOČASNĚ ZNEPLATNĚNÉ TRVALÉ DOPRAVNÍ ZNAČENÍ
	P6	NAVRŽENÉ PŘECHODNÉ DOPRAVNÍ ZNAČENÍ
		OBJ. TRASA NAD 3,5t (59 KM)
		OBJ. TRASA DO 3,5t (9,3 KM)
DOPRAVNÍ ZNAČENÍ OSAZENO DLE TP65, TP 66, TP 133 A NAVAZUJÍCÍCH PŘEDPISŮ.		

PLATNOST DOKUMENTACE

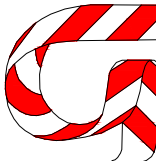ZODPOVĚDNÝ PROJEKTANT:	Richard Peška		  GEFAB CS spol. s r.o. Švédská 5, 620 00 Brno http://www.gefab.cz	
VYPRACOVAL:	Jaroslav Martynek			
KONTROLOVAL:	František Doupovec			
NÁZEV STAVBY: Cyklostezka Bečva - Vlára - Váh Uzavírka I/57 - Valašské Příkazy			ČÍSLO ZAKÁZKY:	059/2022
			DATUM:	08/2023
OBSAH: Situace dopravně-inženýrských opatření			FORMÁT:	A4
			MĚŘÍTKO:	-
			ÚČEL:	RDS
			ČÍSLO PŘÍLOHY:	6
			SOUPRAVA:	

SITUACE DIO - OBJÍZDNÁ TRASA - DETAIL 7

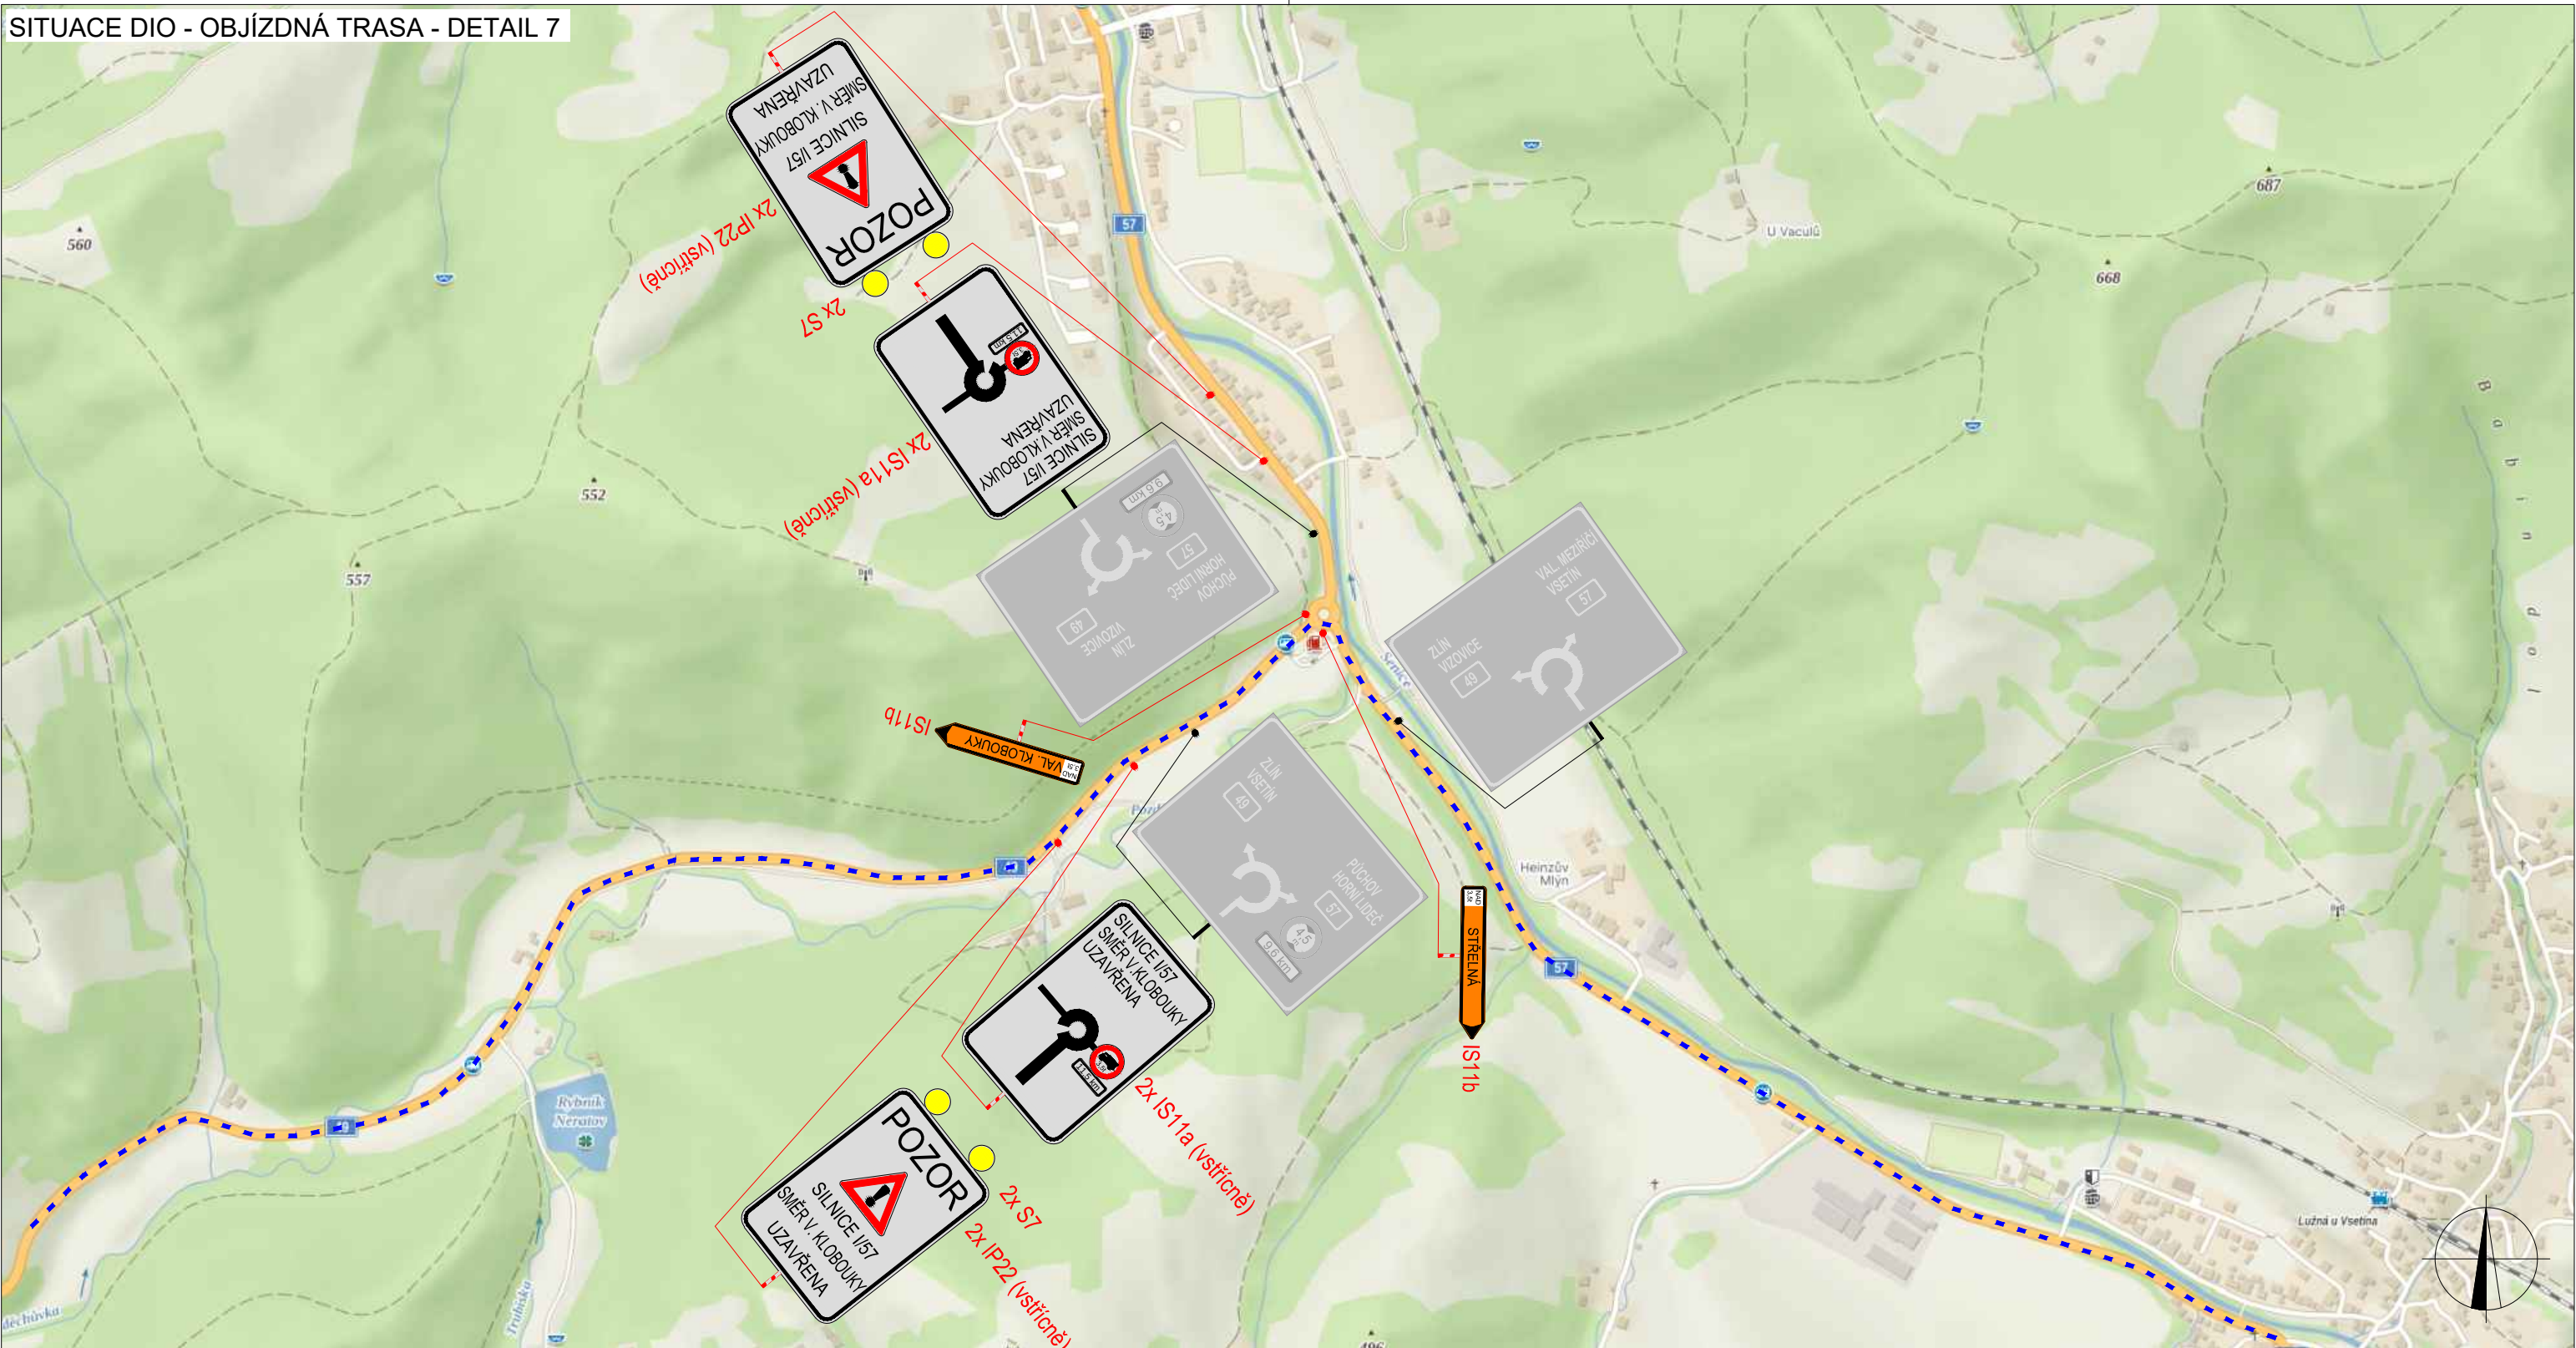

LEGENDA



TRVALÉ SVISLÉ DOPRAVNÍ ZNAČENÍ

DOČASNĚ ZNEPLATNĚNÉ
TRVALÉ DOPRAVNÍ ZNAČENÍ

NAVRŽENÉ PŘECHODNÉ DOPRAVNÍ ZNAČENÍ

DOPRAVNÍ ZNAČENÍ OSAZENÉ DLE
TP65, TP 66, TP 133 A NAVAZUJÍCÍCH
PŘEDPISŮ.

OBJ. TRASA NAD 3,5t (59 KM)

OBJ. TRASA DO 3,5t (9,3 KM)

PLATNOST DOKUMENTACE

ZODPOVĚDNÝ PROJEKTANT:

Richard Peška

VYPRACOVAL:

Jaroslav Martynek

KONTROLOVAL:

František Doupovec

NÁZEV STAVBY:

Cyklostezka Bečva - Vlára - Váh

Uzavírka I/57 - Valašské Příkazy

OBSAH:

Situace dopravně-inženýrských opatření

ČÍSLO ZAKÁZKY:

059/2022

DATUM:

08/2023


FORMÁT:

A4

MĚŘÍTKO:	
----------	--

RDS

GEFAB®

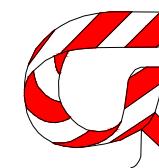


GEFAB CS spol. s r.o.
Švédská 5, 620 00 Brno
<http://www.gefab.cz>

ČÍSLO PŘÍLOHY:

7


SOUPIRAVA:

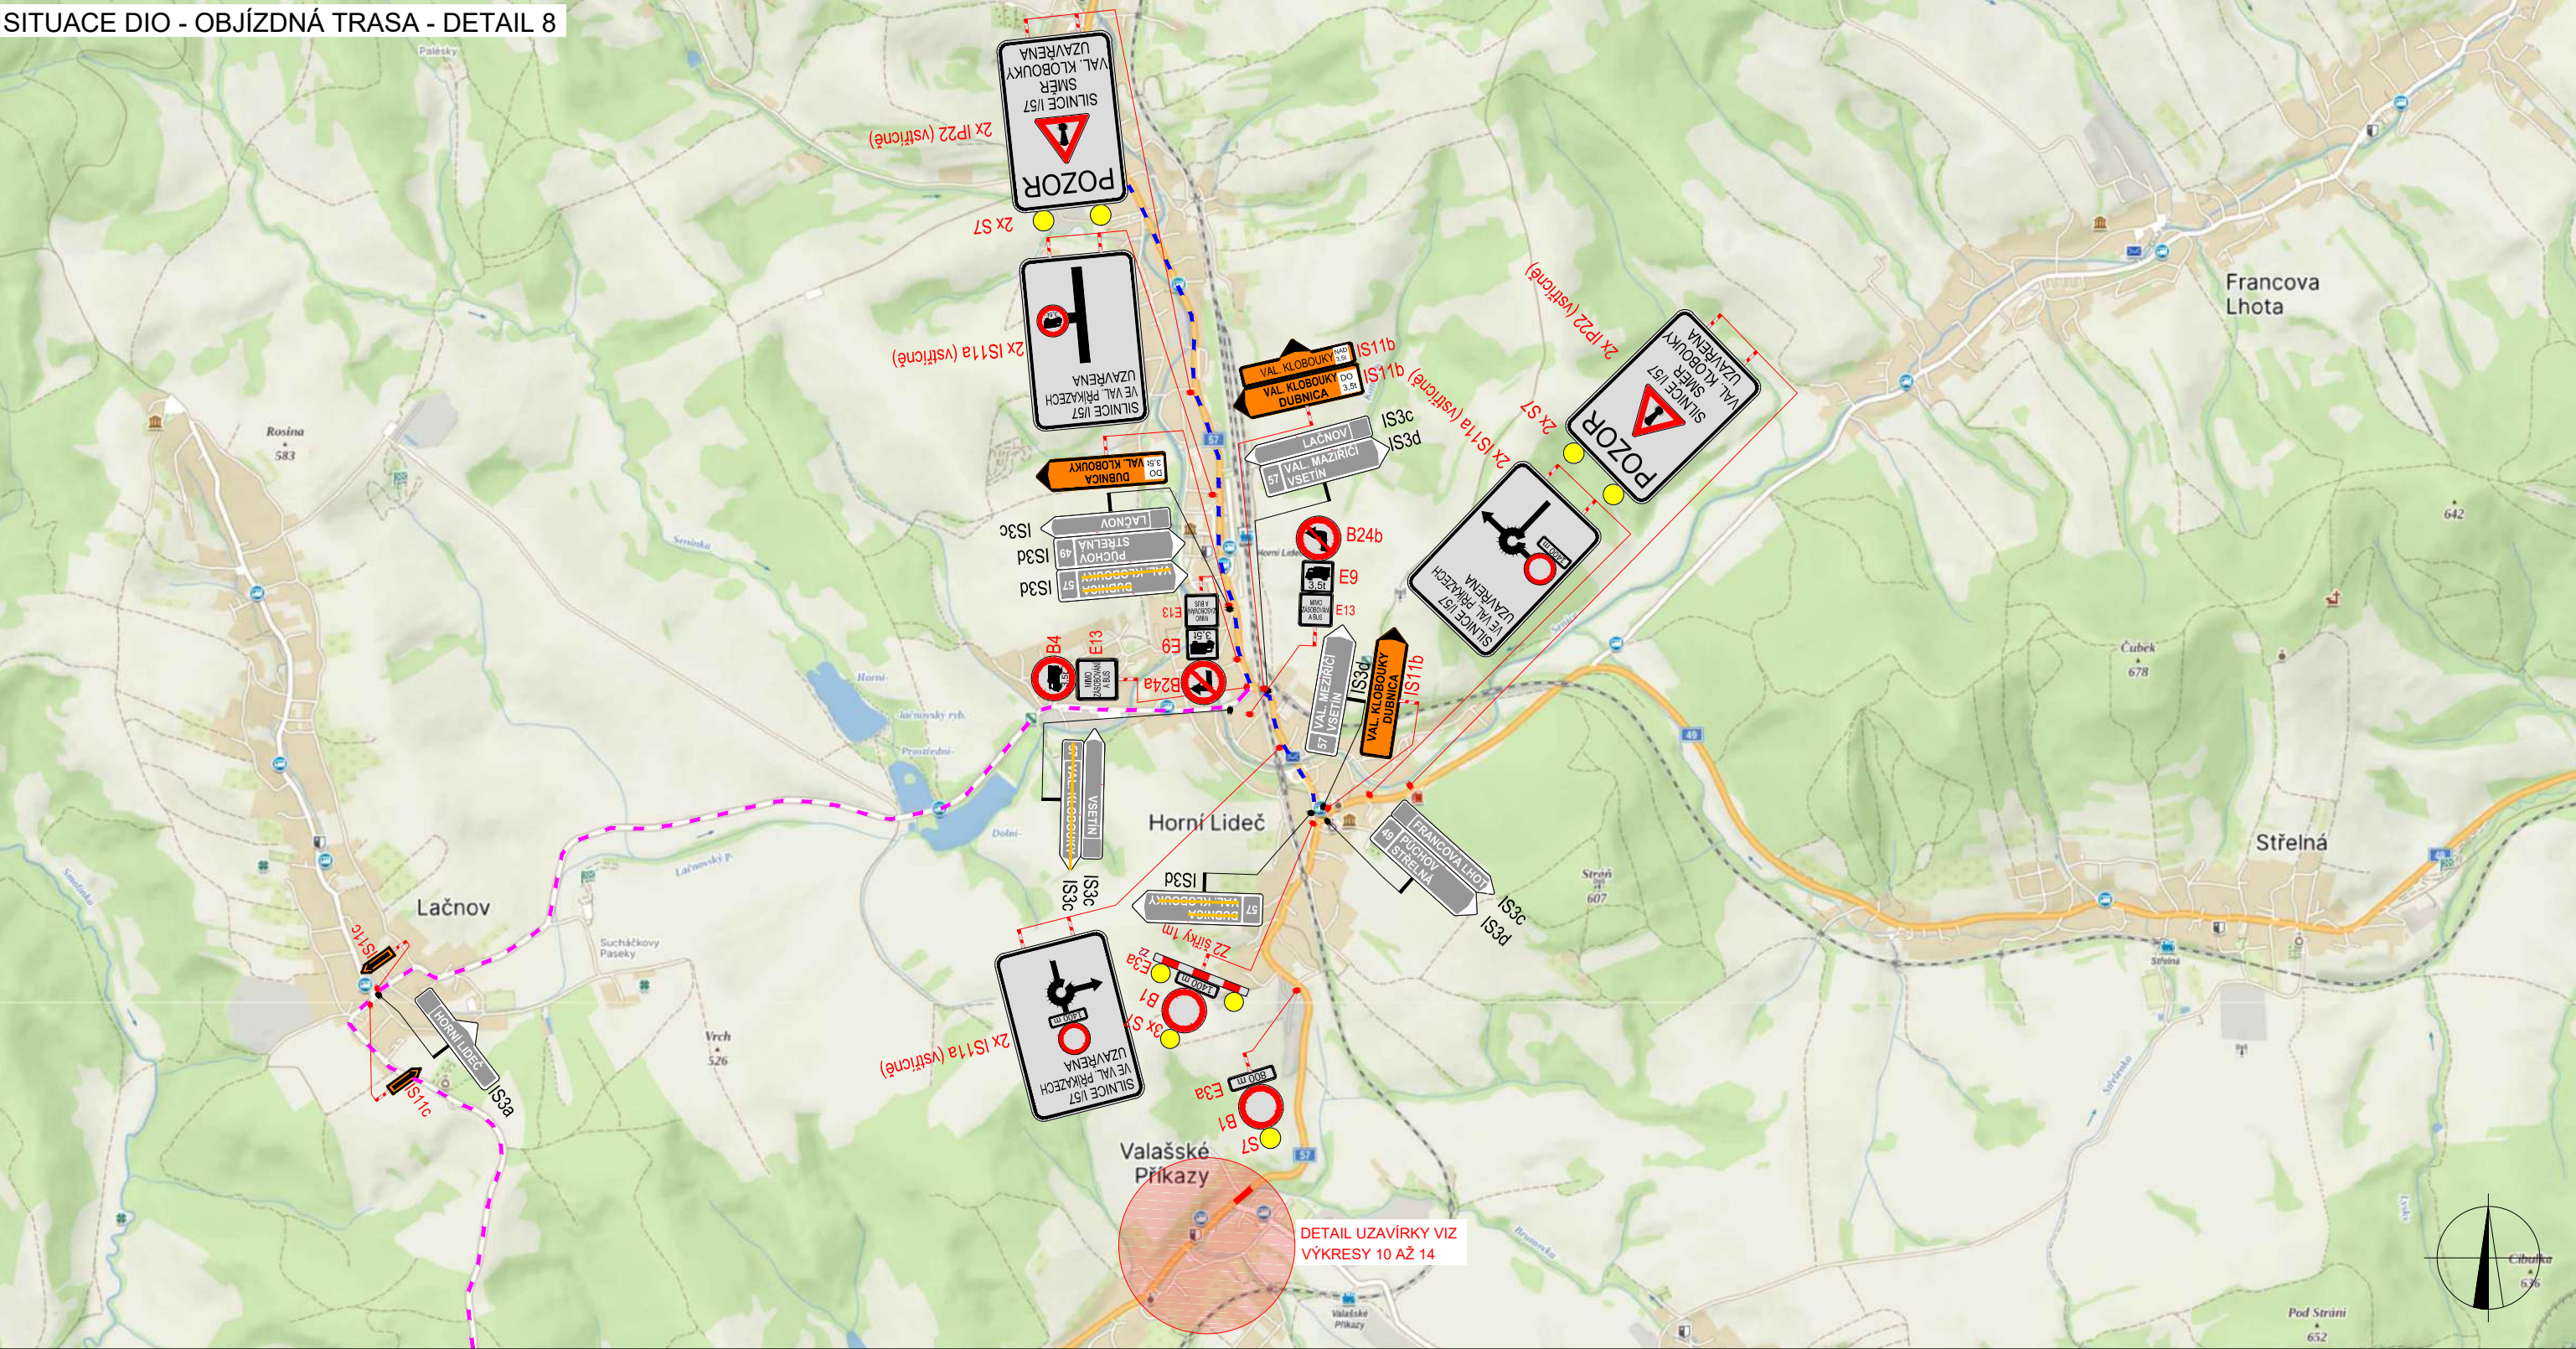


LEGENDA		
	TRVALÉ SVISLÉ DOPRAVNÍ ZNAČENÍ	DOPRAVNÍ ZNAČENÍ OSAZENO DLE TP65, TP 66, TP 133 A NAVAZUJÍCÍCH PŘEDPISŮ.
	DOČASNĚ ZNEPLATNĚNÉ TRVALÉ DOPRAVNÍ ZNAČENÍ	
	NAVRŽENÉ PŘECHODNÉ DOPRAVNÍ ZNAČENÍ	
	OBJ. TRASA NAD 3,5t (59 KM)	
	OBJ. TRASA DO 3,5t (9,3 KM)	

PLATNOST DOKUMENTACE


ZODPOVĚDNÝ PROJEKTANT:	Richard Peška		
VYPRACOVAL:	Jaroslav Martynek		
KONTROLOVAL:	František Doupovec		
NÁZEV STAVBY: Cyklostezka Bečva - Vlára - Váh Uzavírka I/57 - Valašské Příkazy		ČÍSLO ZAKÁZKY:	059/2022
		DATUM:	08/2023
		FORMÁT:	A4
OBSAH: Situace dopravně-inženýrských opatření		MĚŘÍTKO:	-
		ÚČEL:	RDS
		ČÍSLO PŘÍLOHY:	8
		SOUPRAVA:	

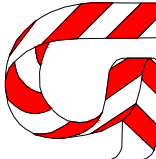


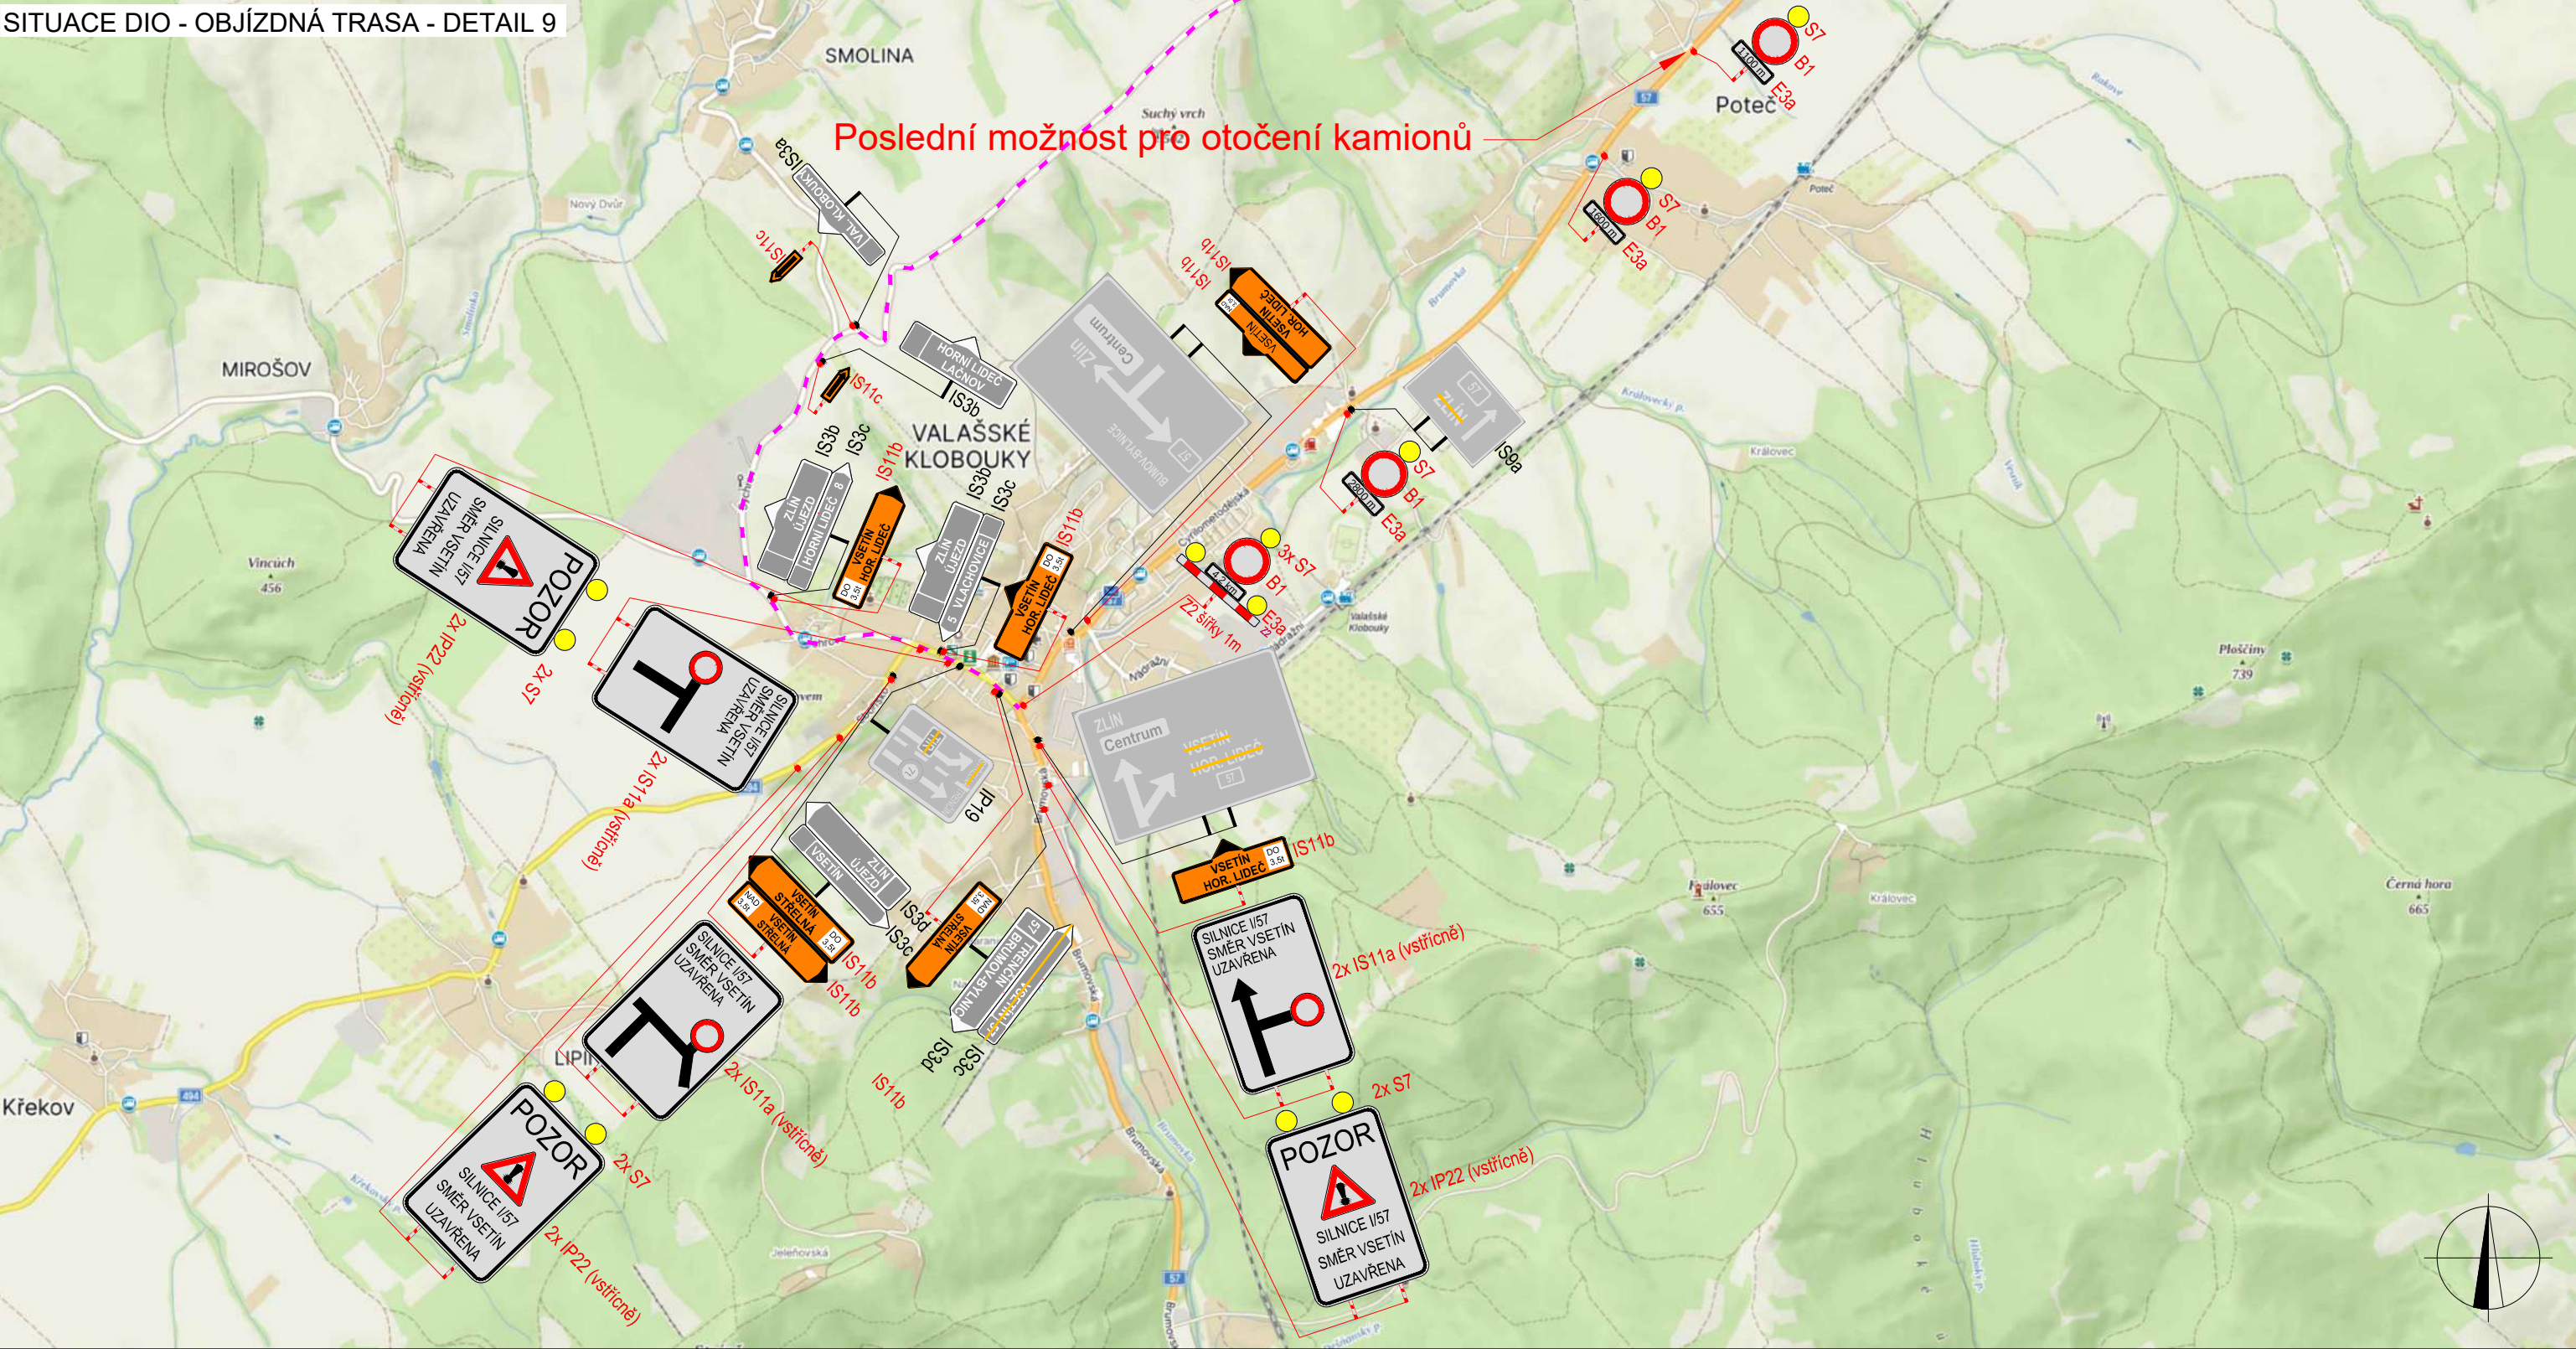GEFAB CS spol. s r.o.
Švédská 5, 620 00 Brno
<http://www.gefab.cz>



LEGENDA		
	TRVALÉ SVISLÉ DOPRAVNÍ ZNAČENÍ	DOPRAVNÍ ZNAČENÍ OSAZENO DLE TP65, TP 66, TP 133 A NAVAZUJÍCÍCH PŘEDPISŮ.
	DOČASNĚ ZNEPLATNĚNÉ TRVALÉ DOPRAVNÍ ZNAČENÍ	
	NAVRŽENÉ PŘECHODNÉ DOPRAVNÍ ZNAČENÍ	
	OBJ. TRASA NAD 3,5t (59 KM)	
	OBJ. TRASA DO 3,5t (9,3 KM)	

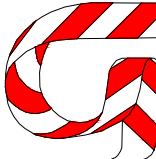PLATNOST DOKUMENTACE

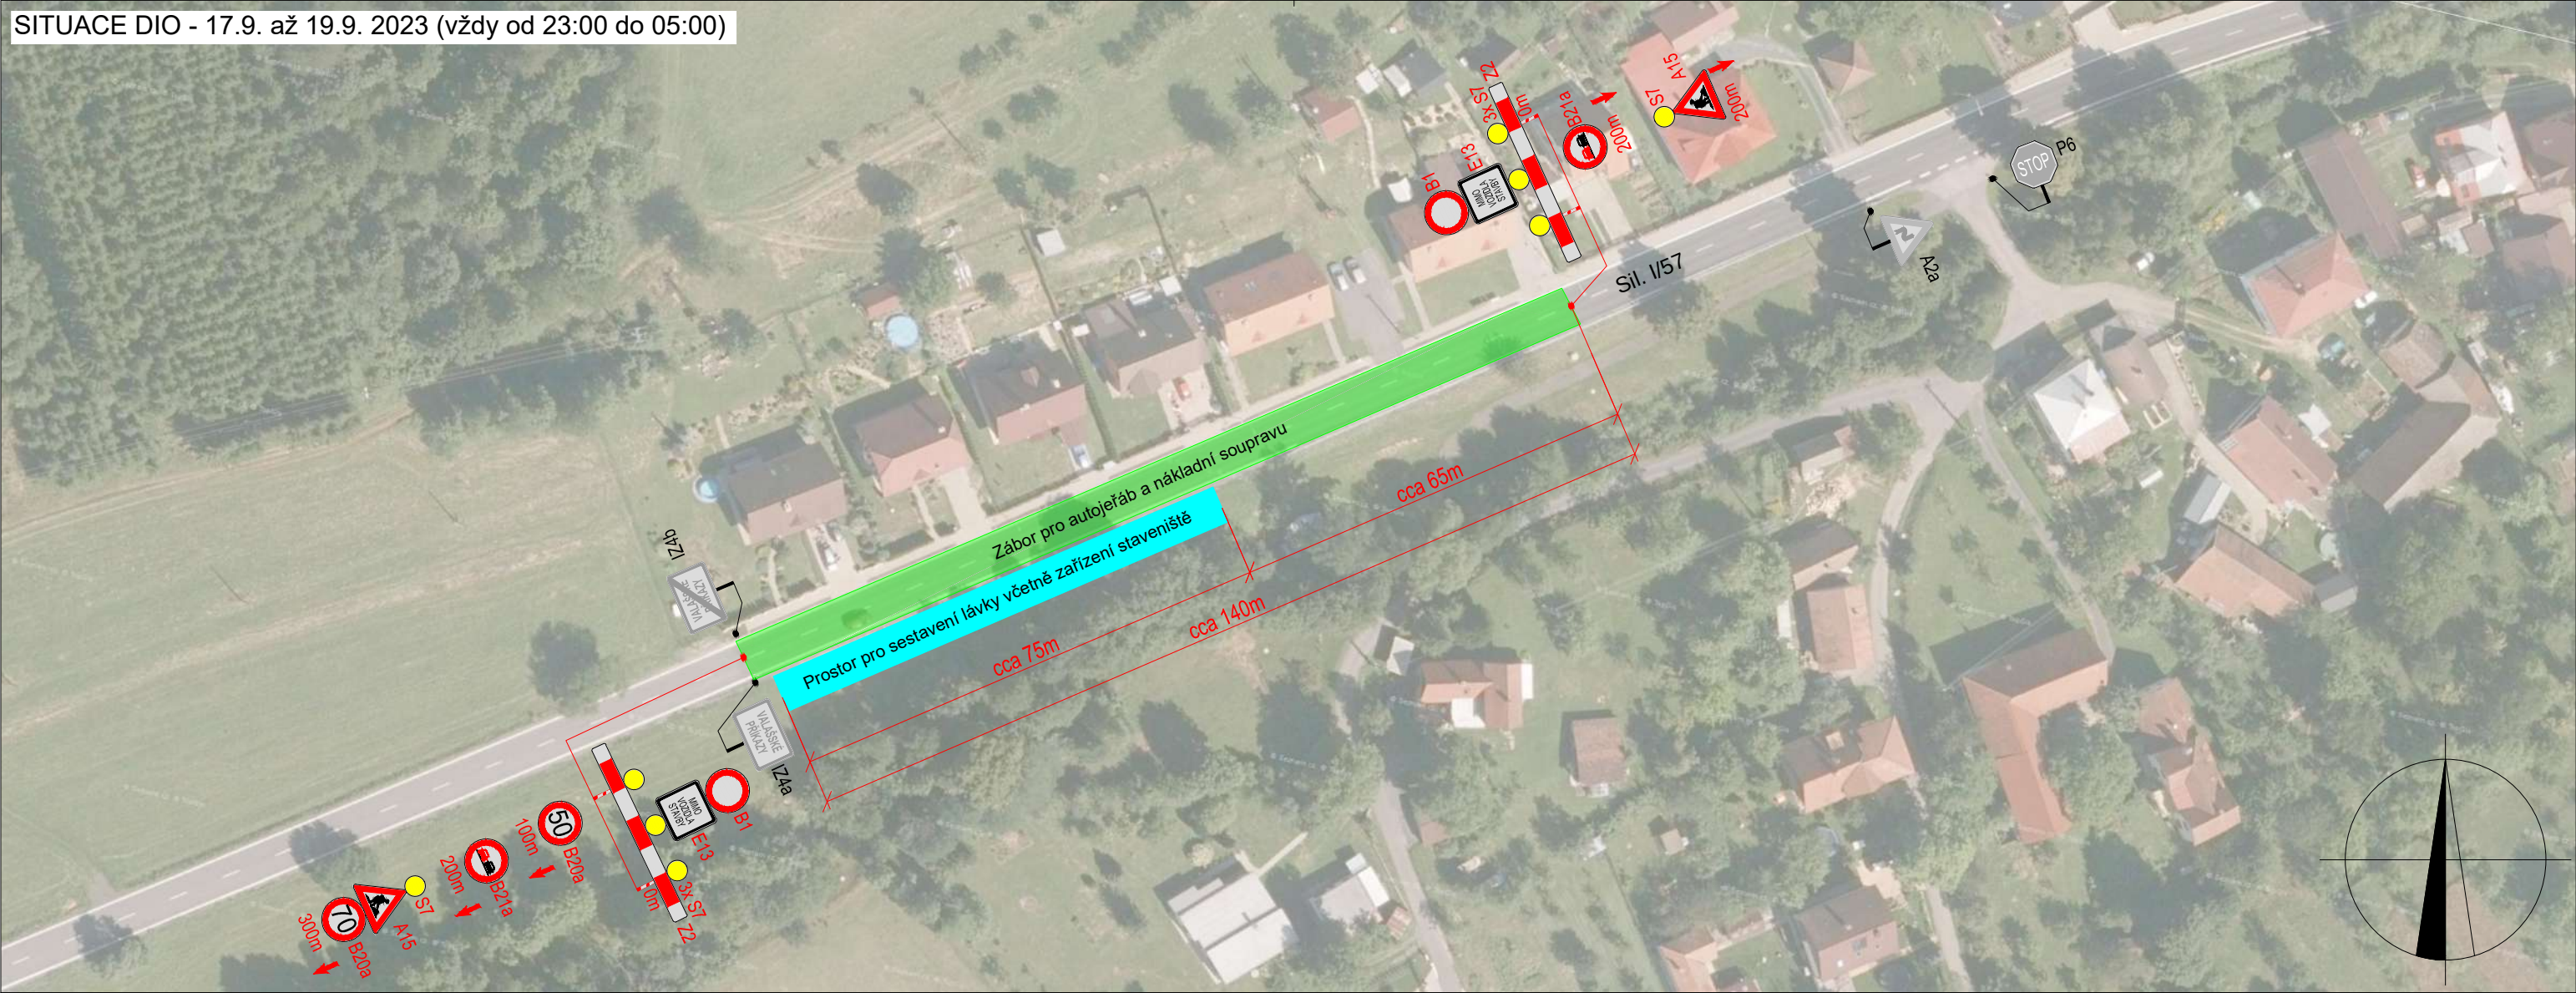
ZODPOVĚDNÝ PROJEKTANT:	Richard Peška			  GEFAB CS spol. s r.o. Švédská 5, 620 00 Brno http://www.gefab.cz
VYPRACOVAL:	Jaroslav Martynek			
KONTROLOVAL:	František Doupovec			
NÁZEV STAVBY: Cyklostezka Bečva - Vlára - Váh Uzavírka I/57 - Valašské Příkazy		ČÍSLO ZAKÁZKY:	059/2022	
		DATUM:	08/2023	
		FORMÁT:	A4	
OBSAH: Situace dopravně-inženýrských opatření		MĚŘÍTKO:	-	
		ÚČEL:	RDS	
		ČÍSLO PŘÍLOHY:	9	SOUPRAVA:



SITUACE ŠIRŠÍCH VZTAHŮ



PLATNOST DOKUMENTACE

 

LEGENDA

- 

TRVALÉ SVISLÉ
DOPRAVNÍ ZNAČENÍ
- 

DOČASNĚ ZNEPLATNĚNÉ
TRVALÉ DOPRAVNÍ ZNAČENÍ
- 


NAVRŽENÉ PŘECHODNÉ
DOPRAVNÍ ZNAČENÍ
- 

ZÁBOR PRO AUTOJEŘÁB A NÁKLADNÍ SOUPRAVU (935 M2)
- 

NAVRŽENÉ VDZ
- DOPRAVNÍ ZNAČENÍ BUDE OSAZENO DLE TP65, TP66,
TP133 A NAVAZUJÍCÍCH PŘEDPISŮ


ZODPOVĚDNÝ PROJEKTANT:	Richard Peška	
VYPRACOVAL:	Jaroslav Martynek	
KONTROLOVAL:	František Doupovec	
NÁZEV STAVBY:		
Cyklostezka Bečva - Vlára - Váh		
Bezpečnostní zábor - sestavení 3ks lávky pro cyklostezku		
OBSAH:		
Situace dopravně-inženýrských opatření		
ČÍSLO ZAKÁZKY:	059/2022	
DATUM:	08/2023	
FORMÁT:	A3	
MĚŘÍTKO:	-	
ÚČEL:	RDS	

GEFAB[®]

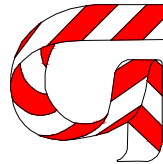

GEFAB CS spol. s r.o.
Švédská 5, 620 00 Brno
<http://www.gefab.cz>

ČÍSLO PŘÍLOHY: SOUPRAVA:
10

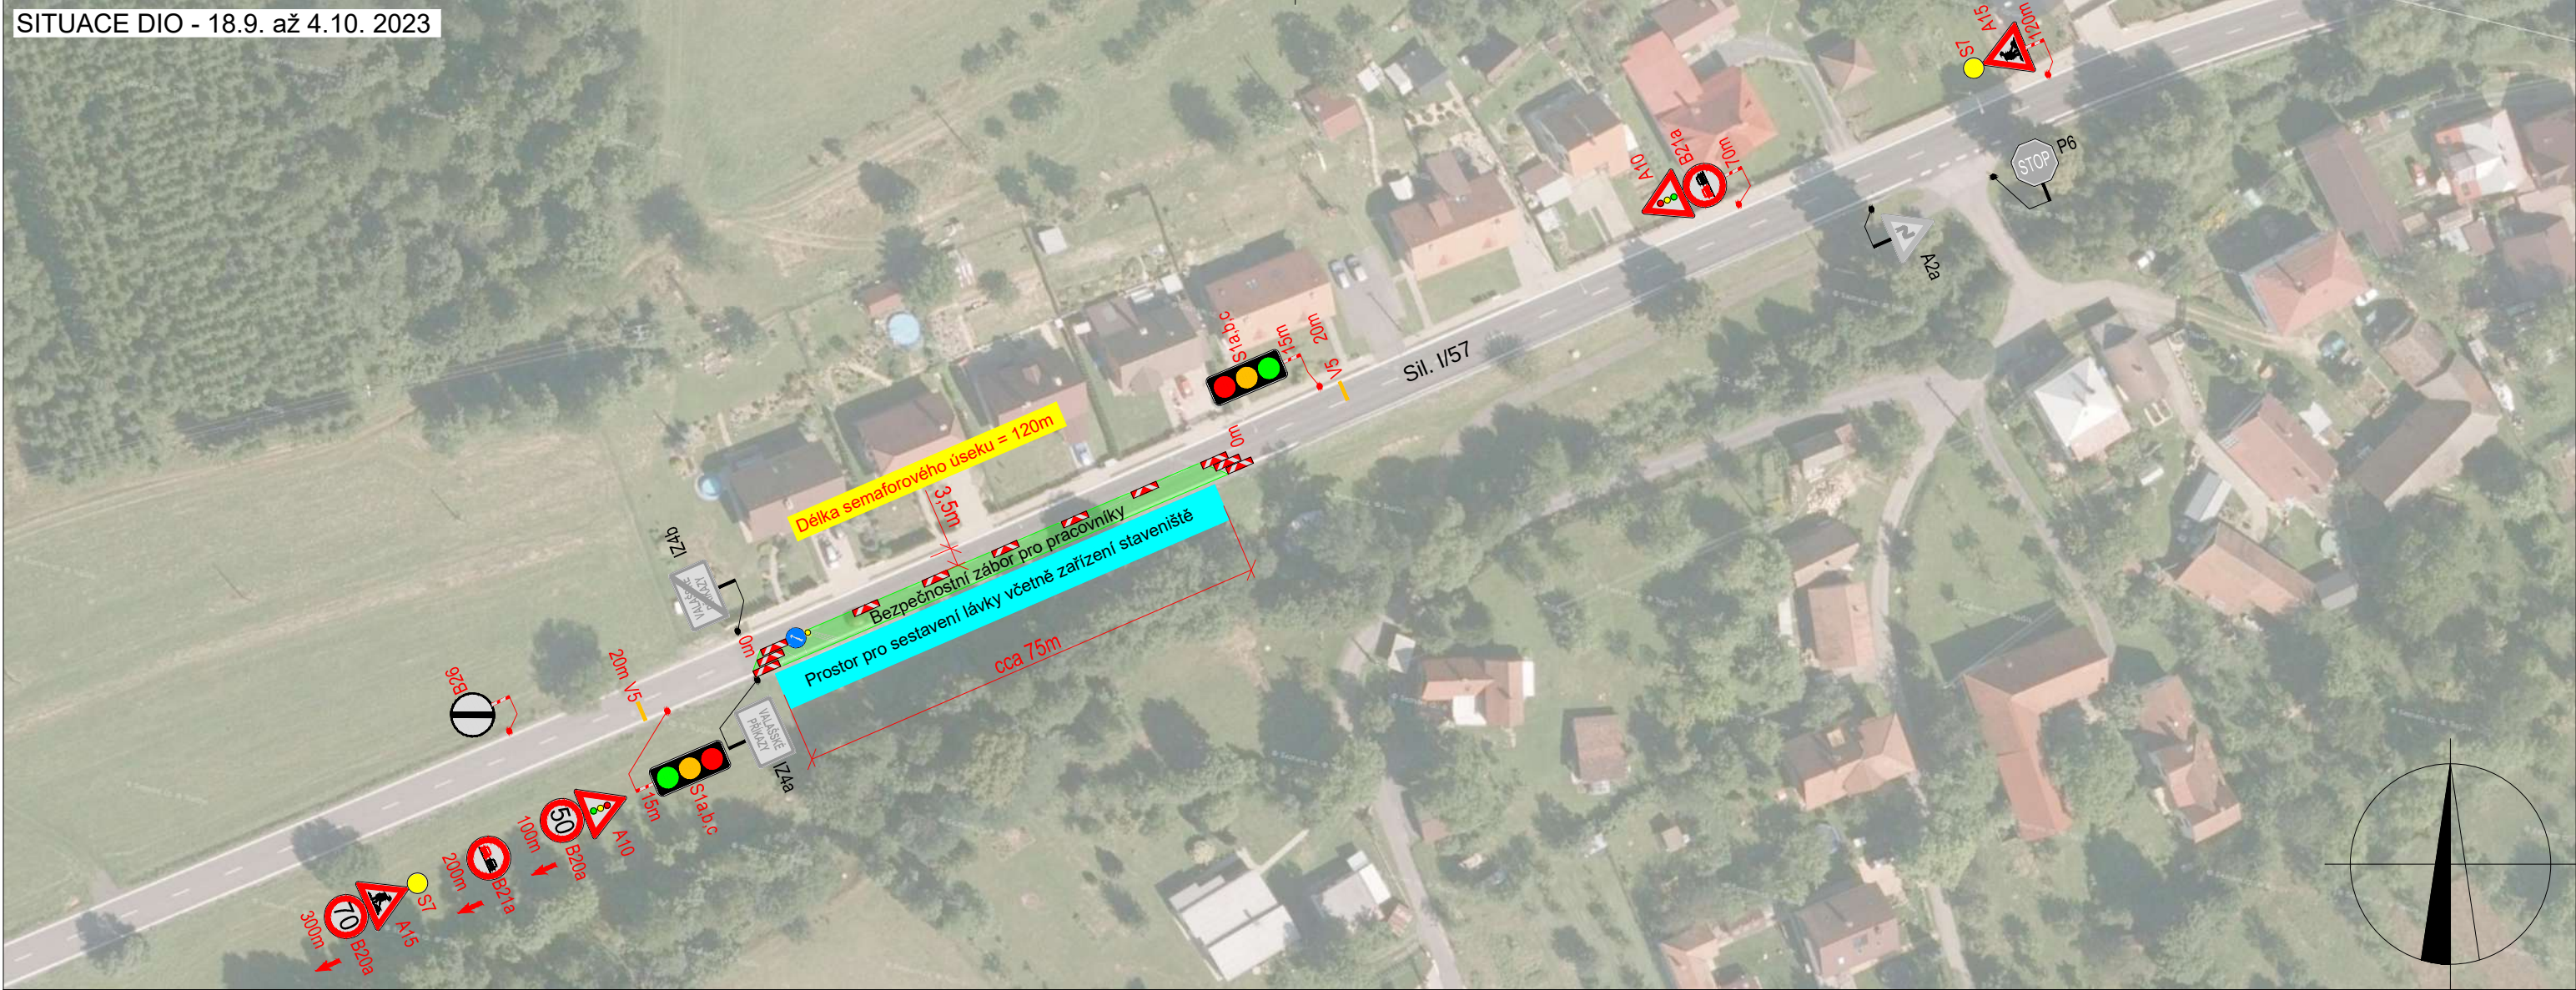




PLATNOST DOKUMENTACE

[illegible]


LEGENDA



	TRVALÉ SVISLÉ DOPRAVNÍ ZNAČENÍ		BEZPEČNOSTNÍ ZÁBOR PRO PRACOVNÍKY (275 M2)
	DOČASNĚ ZNEPLATNĚNÉ TRVALÉ DOPRAVNÍ ZNAČENÍ		NAVRŽENÉ VDZ
	NAVRŽENÉ PŘECHODNÉ DOPRAVNÍ ZNAČENÍ	DOPRAVNÍ ZNAČENÍ BUDE OSAZENO DLE TP65, TP66, TP133 A NAVAZUJÍCÍCH PŘEDPISŮ	

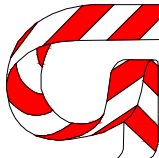ZODPOVĚDNÝ PROJEKTANT:	Richard Peška		  GEFAB CS spol. s r.o. Švédská 5, 620 00 Brno http://www.gefab.cz
VYPRACOVAL:	Jaroslav Martyněk		
KONTROLOVAL:	František Doupovec		
NÁZEV STAVBY:		ČÍSLO ZAKÁZKY:	059/2022
Cyklostezka Bečva - Vlára - Váh Bezpečnostní zábor - sestavení 3ks lávky pro cyklostezku		DATUM:	08/2023
		FORMÁT:	A3
		MĚŘÍTKO:	-
OBSAH:		ÚČEL:	RDS
Situace dopravně-inženýrských opatření			ČÍSLO PŘÍLOHY: 11
			SOUPRAVA:

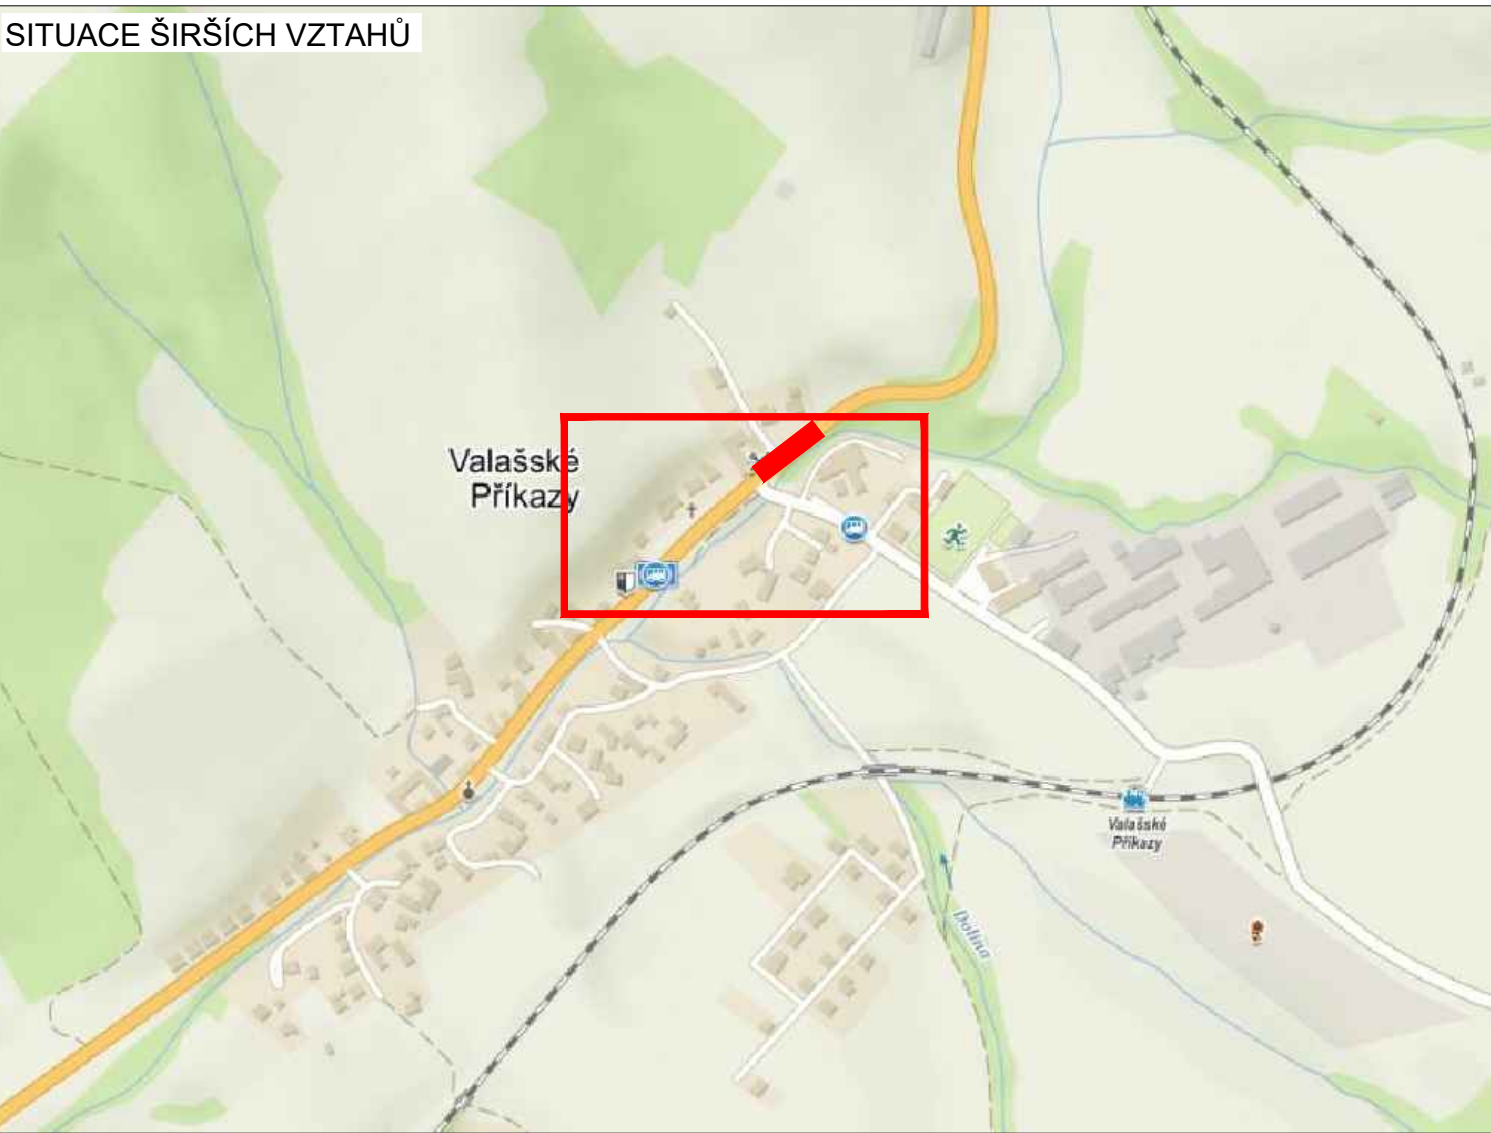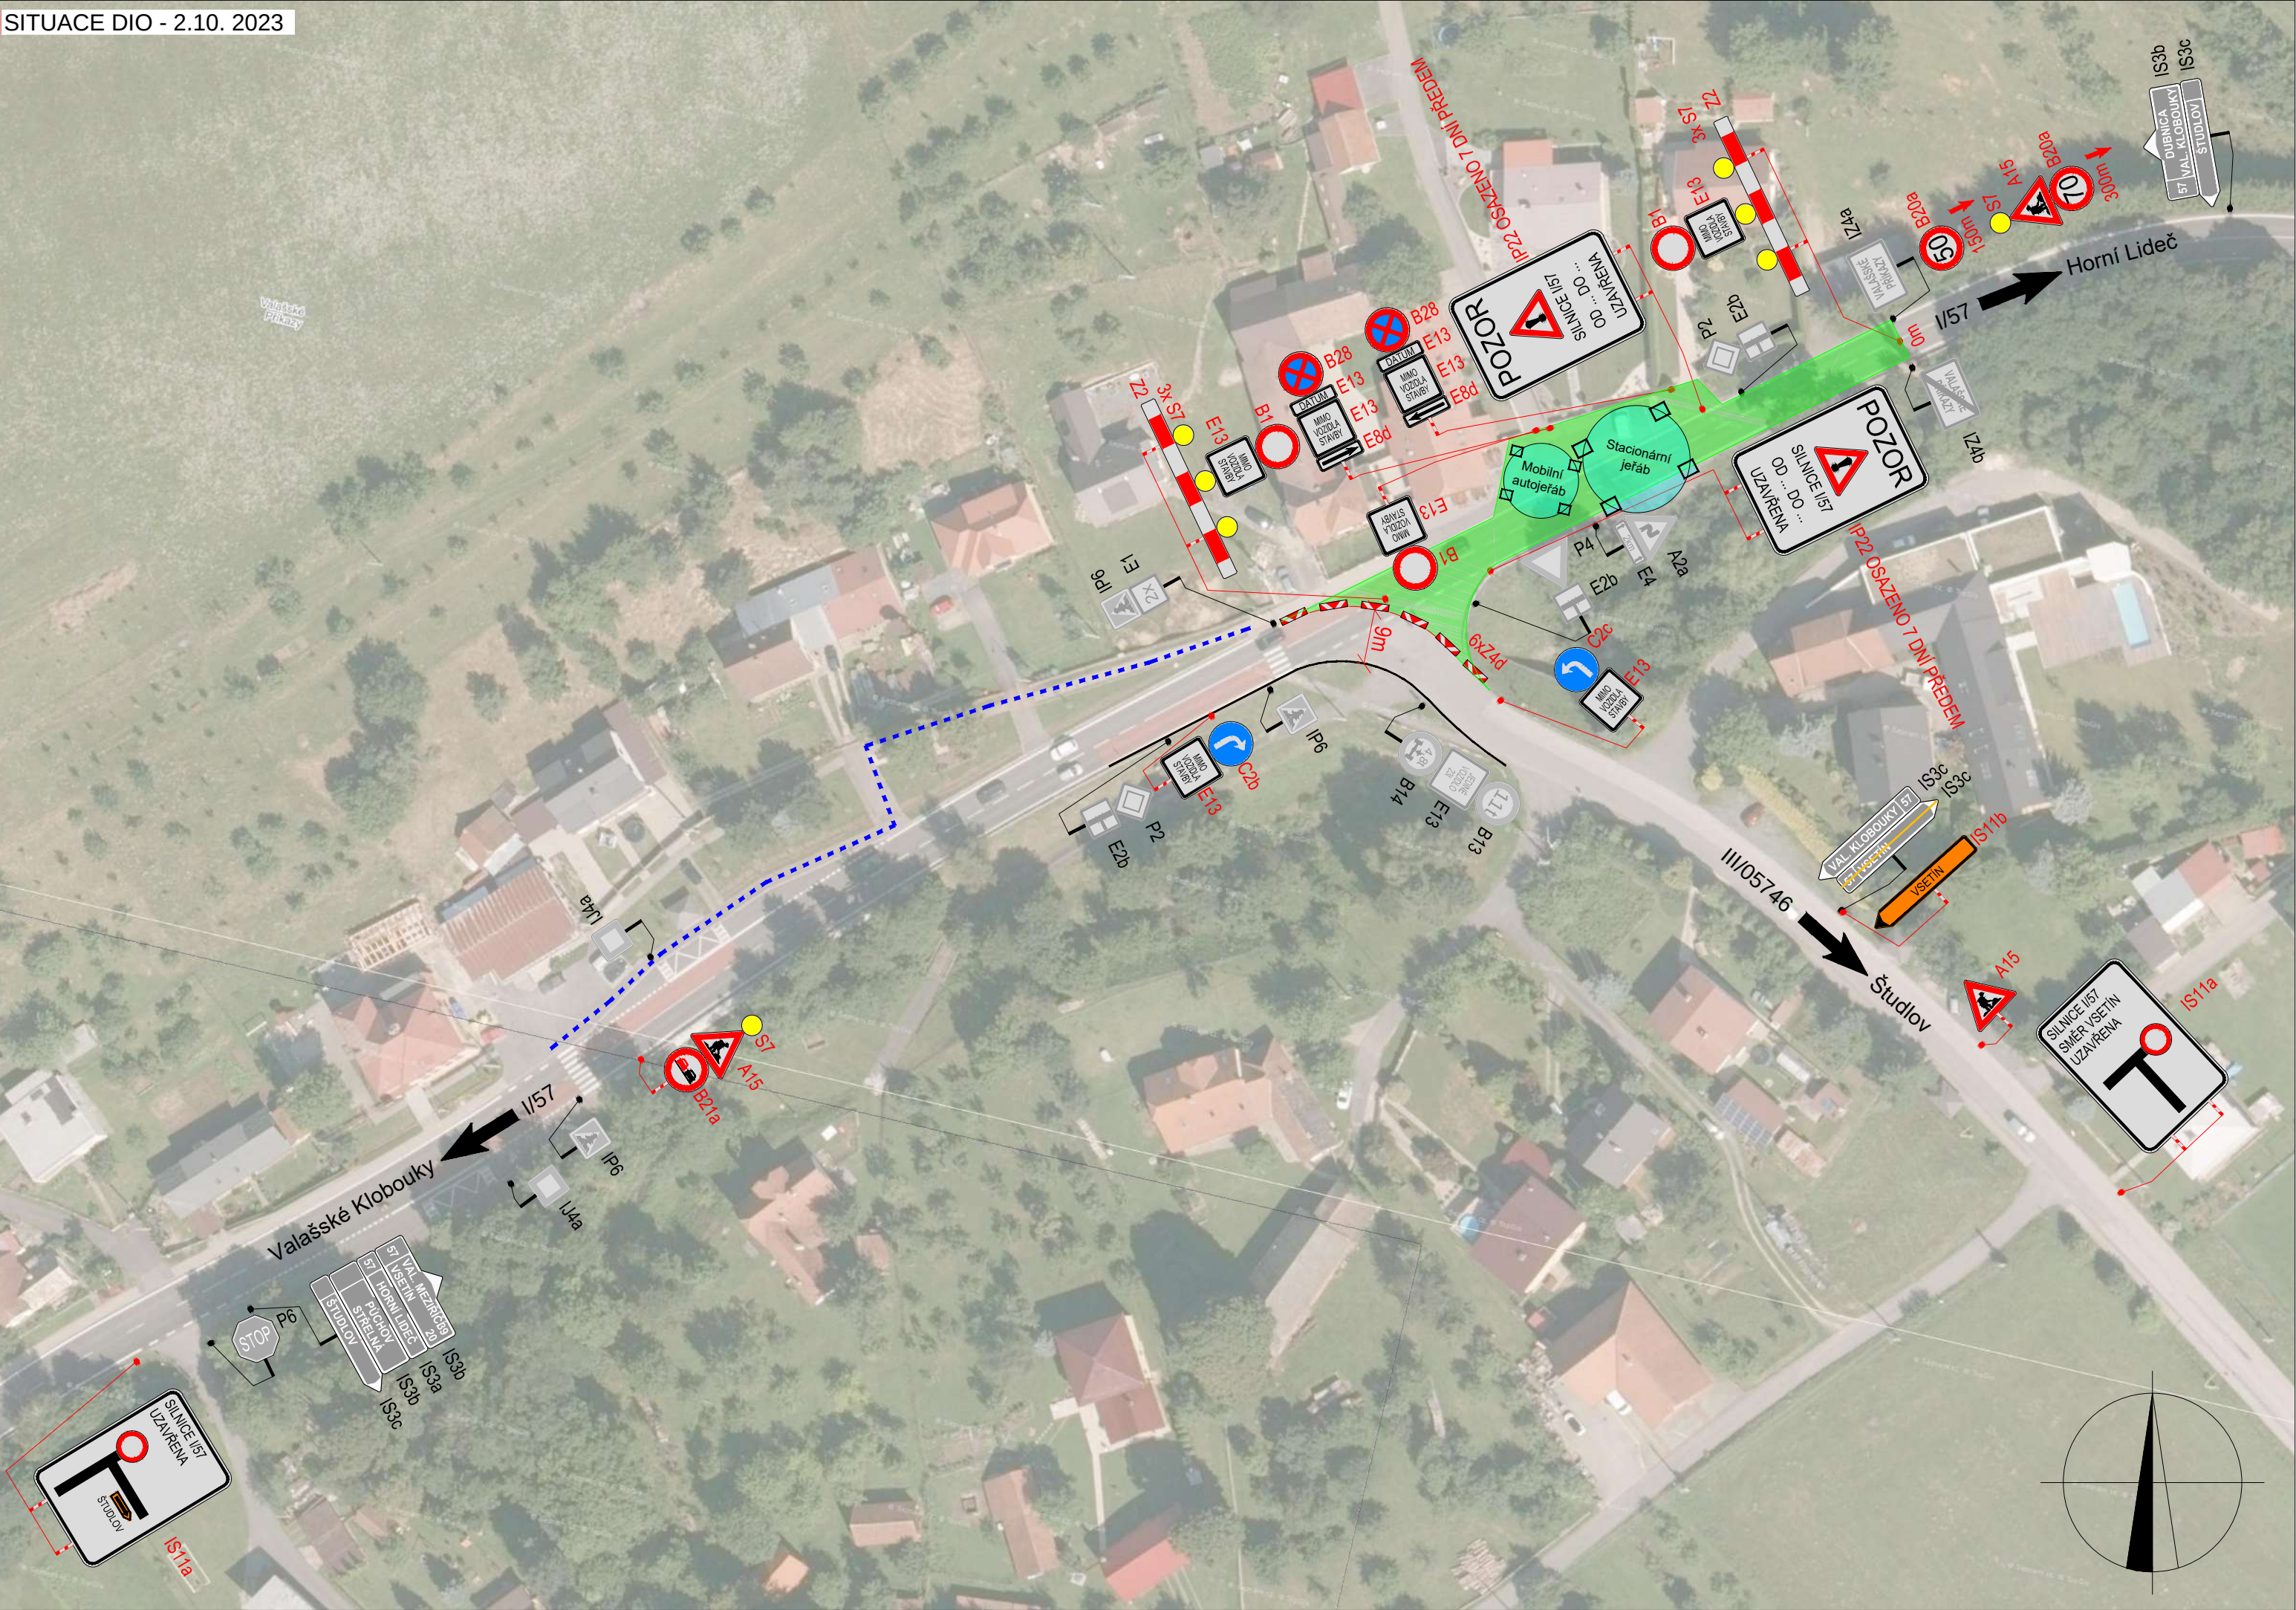

LEGENDA	
 P6	TRVALÉ SVISLÉ DOPRAVNÍ ZNAČENÍ
 P6	DOČASNÉ ZNEPLATNĚNÉ TRVALÉ DOPRAVNÍ ZNAČENÍ
 P6	NAVRŽENÉ PŘECHODNÉ DOPRAVNÍ ZNAČENÍ
	NAVRŽENÉ VDZ
DOPRAVNÍ ZNAČENÍ BUDE OSAŽENO DLE TP65, TP66, TP133 A NAVAZUJÍCÍCH PŘEDPISŮ	

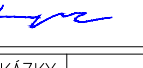ZODPOVĚDNÝ PROJEKTANT:	Richard Peška		  GEFAB CS spol. s r.o. Švédská 5, 620 00 Brno http://www.gefab.cz	
VYPRACOVAL:	Jaroslav Martyněk			
KONTROLOVAL:	František Doupovec			
NÁZEV STAVBY:			ČÍSLO ZAKÁZKY:	059/2022
Cyklostezka Bečva - Vlára - Váh Detail uzavírky I/57 - Valašské Příkazy			DATUM:	08/2023
			FORMÁT:	3x A4
OBSAH:			MĚŘÍTKO:	-
Situace dopravně-inženýrských opatření			ÚČEL:	RDS
			ČÍSLO PŘÍLOHY:	SOUPRAVA:
			12	

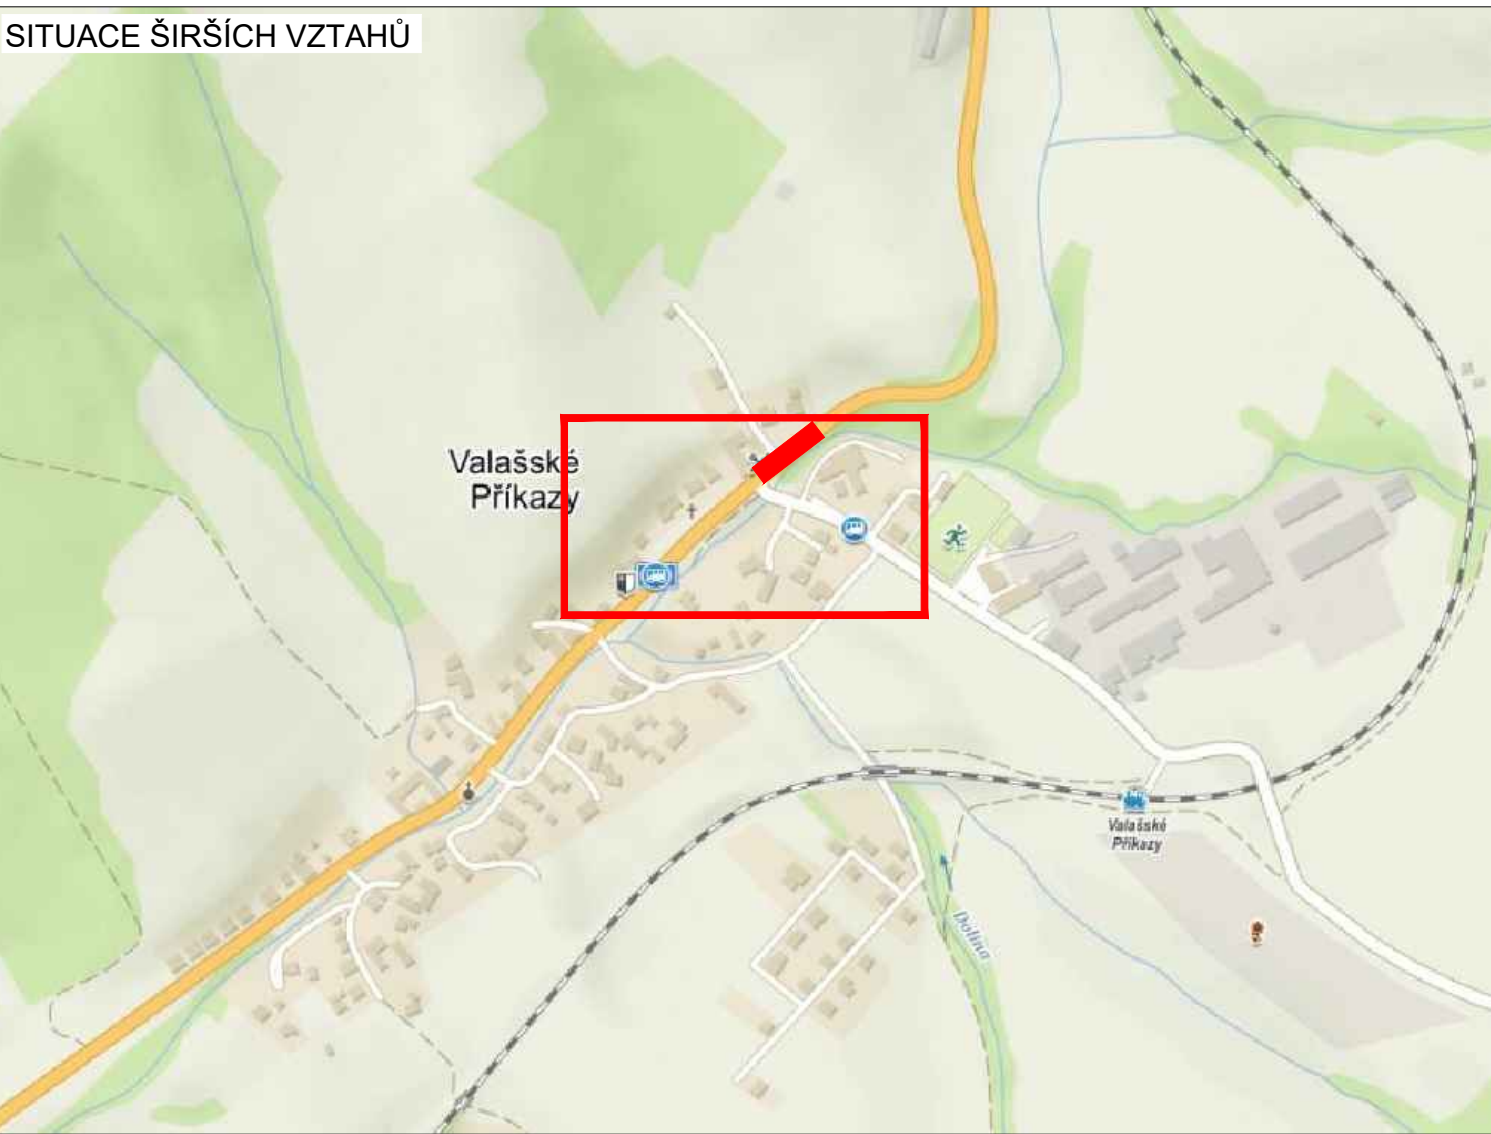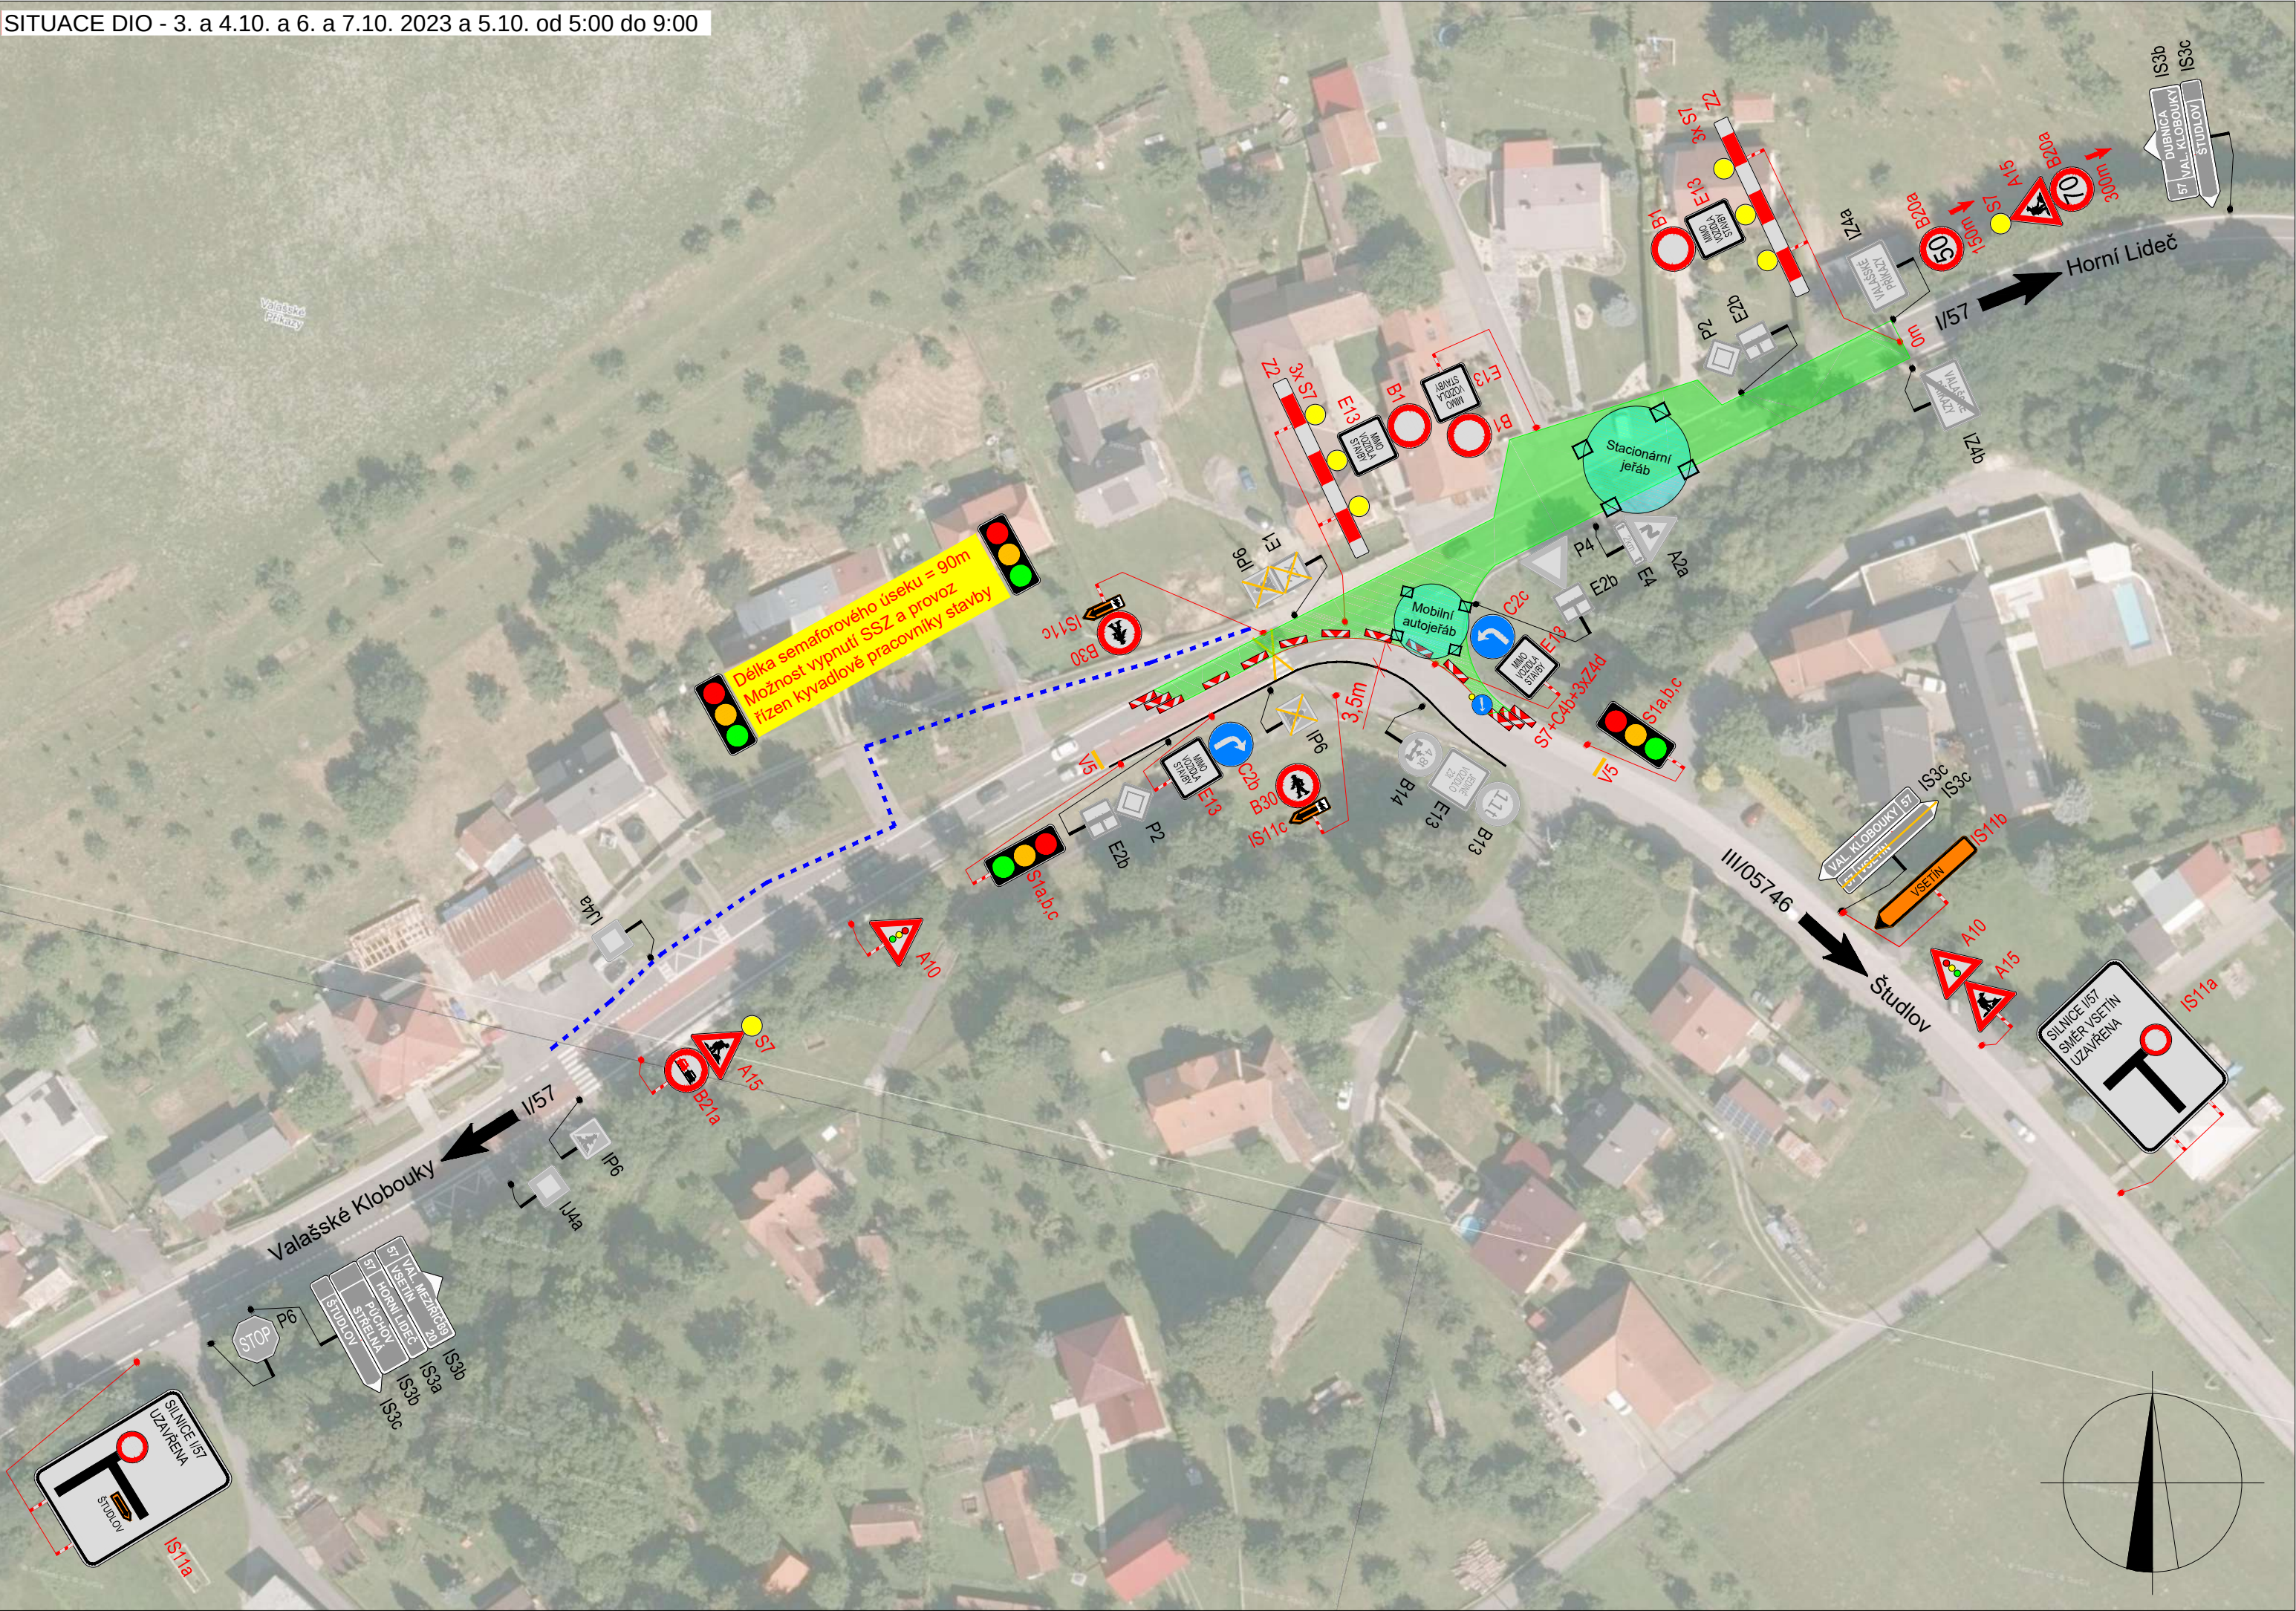

LEGENDA



TRVALÉ SVISLÉ
DOPRAVNÍ ZNAČENÍ




DOČASNÉ ZNEPLATNĚNÉ
TRVALÉ DOPRAVNÍ ZNAČENÍ



NAVRŽENÉ PŘECHODNÉ
DOPRAVNÍ ZNAČENÍ


NAVRŽENÉ VDZ

DOPRAVNÍ ZNAČENÍ BUDE OSAZENO DLE TP65, TP66,
TP133 A NAVAŽUJÍCÍCH PŘEDPISŮ

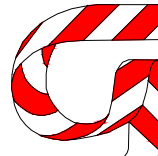ZODPOVĚDNÝ PROJEKTANT:	Richard Peška			
VYPRACOVAL:	Jaroslav Martynek			
KONTROLOVAL:	František Doupovec		GEFAB CS spol. s r.o. Švédská 5, 620 00 Brno http://www.gefab.cz	
NÁZEV STAVBY:		ČÍSLO ZAKÁZKY:	059/2022	
Cyklostezka Bečva - Vlára - Váh Detail uzavírky I/57 - Valašské Příkazy		DATUM:	08/2023	
		FORMÁT:	3x A4	
		MĚŘÍTKO:	-	
OBSAH:	Situace dopravně-inženýrských opatření	ÚČEL:	RDS	
ČÍSLO PŘÍLOHY:		SOUPRAVA:		
		13		


SITUACE DIO - 5.10. 2023 (NE V ČASE 5:00 do 9:00 - DOPRAVA PRO LIDI ZE ŠTUDLOVA)

Etapa 5a - POUZE PRO PŘEVOZ LÁVKY KE STACIONÁRNÍMU JEŘÁBU (JINAK BUDE POUŽITO 5b)

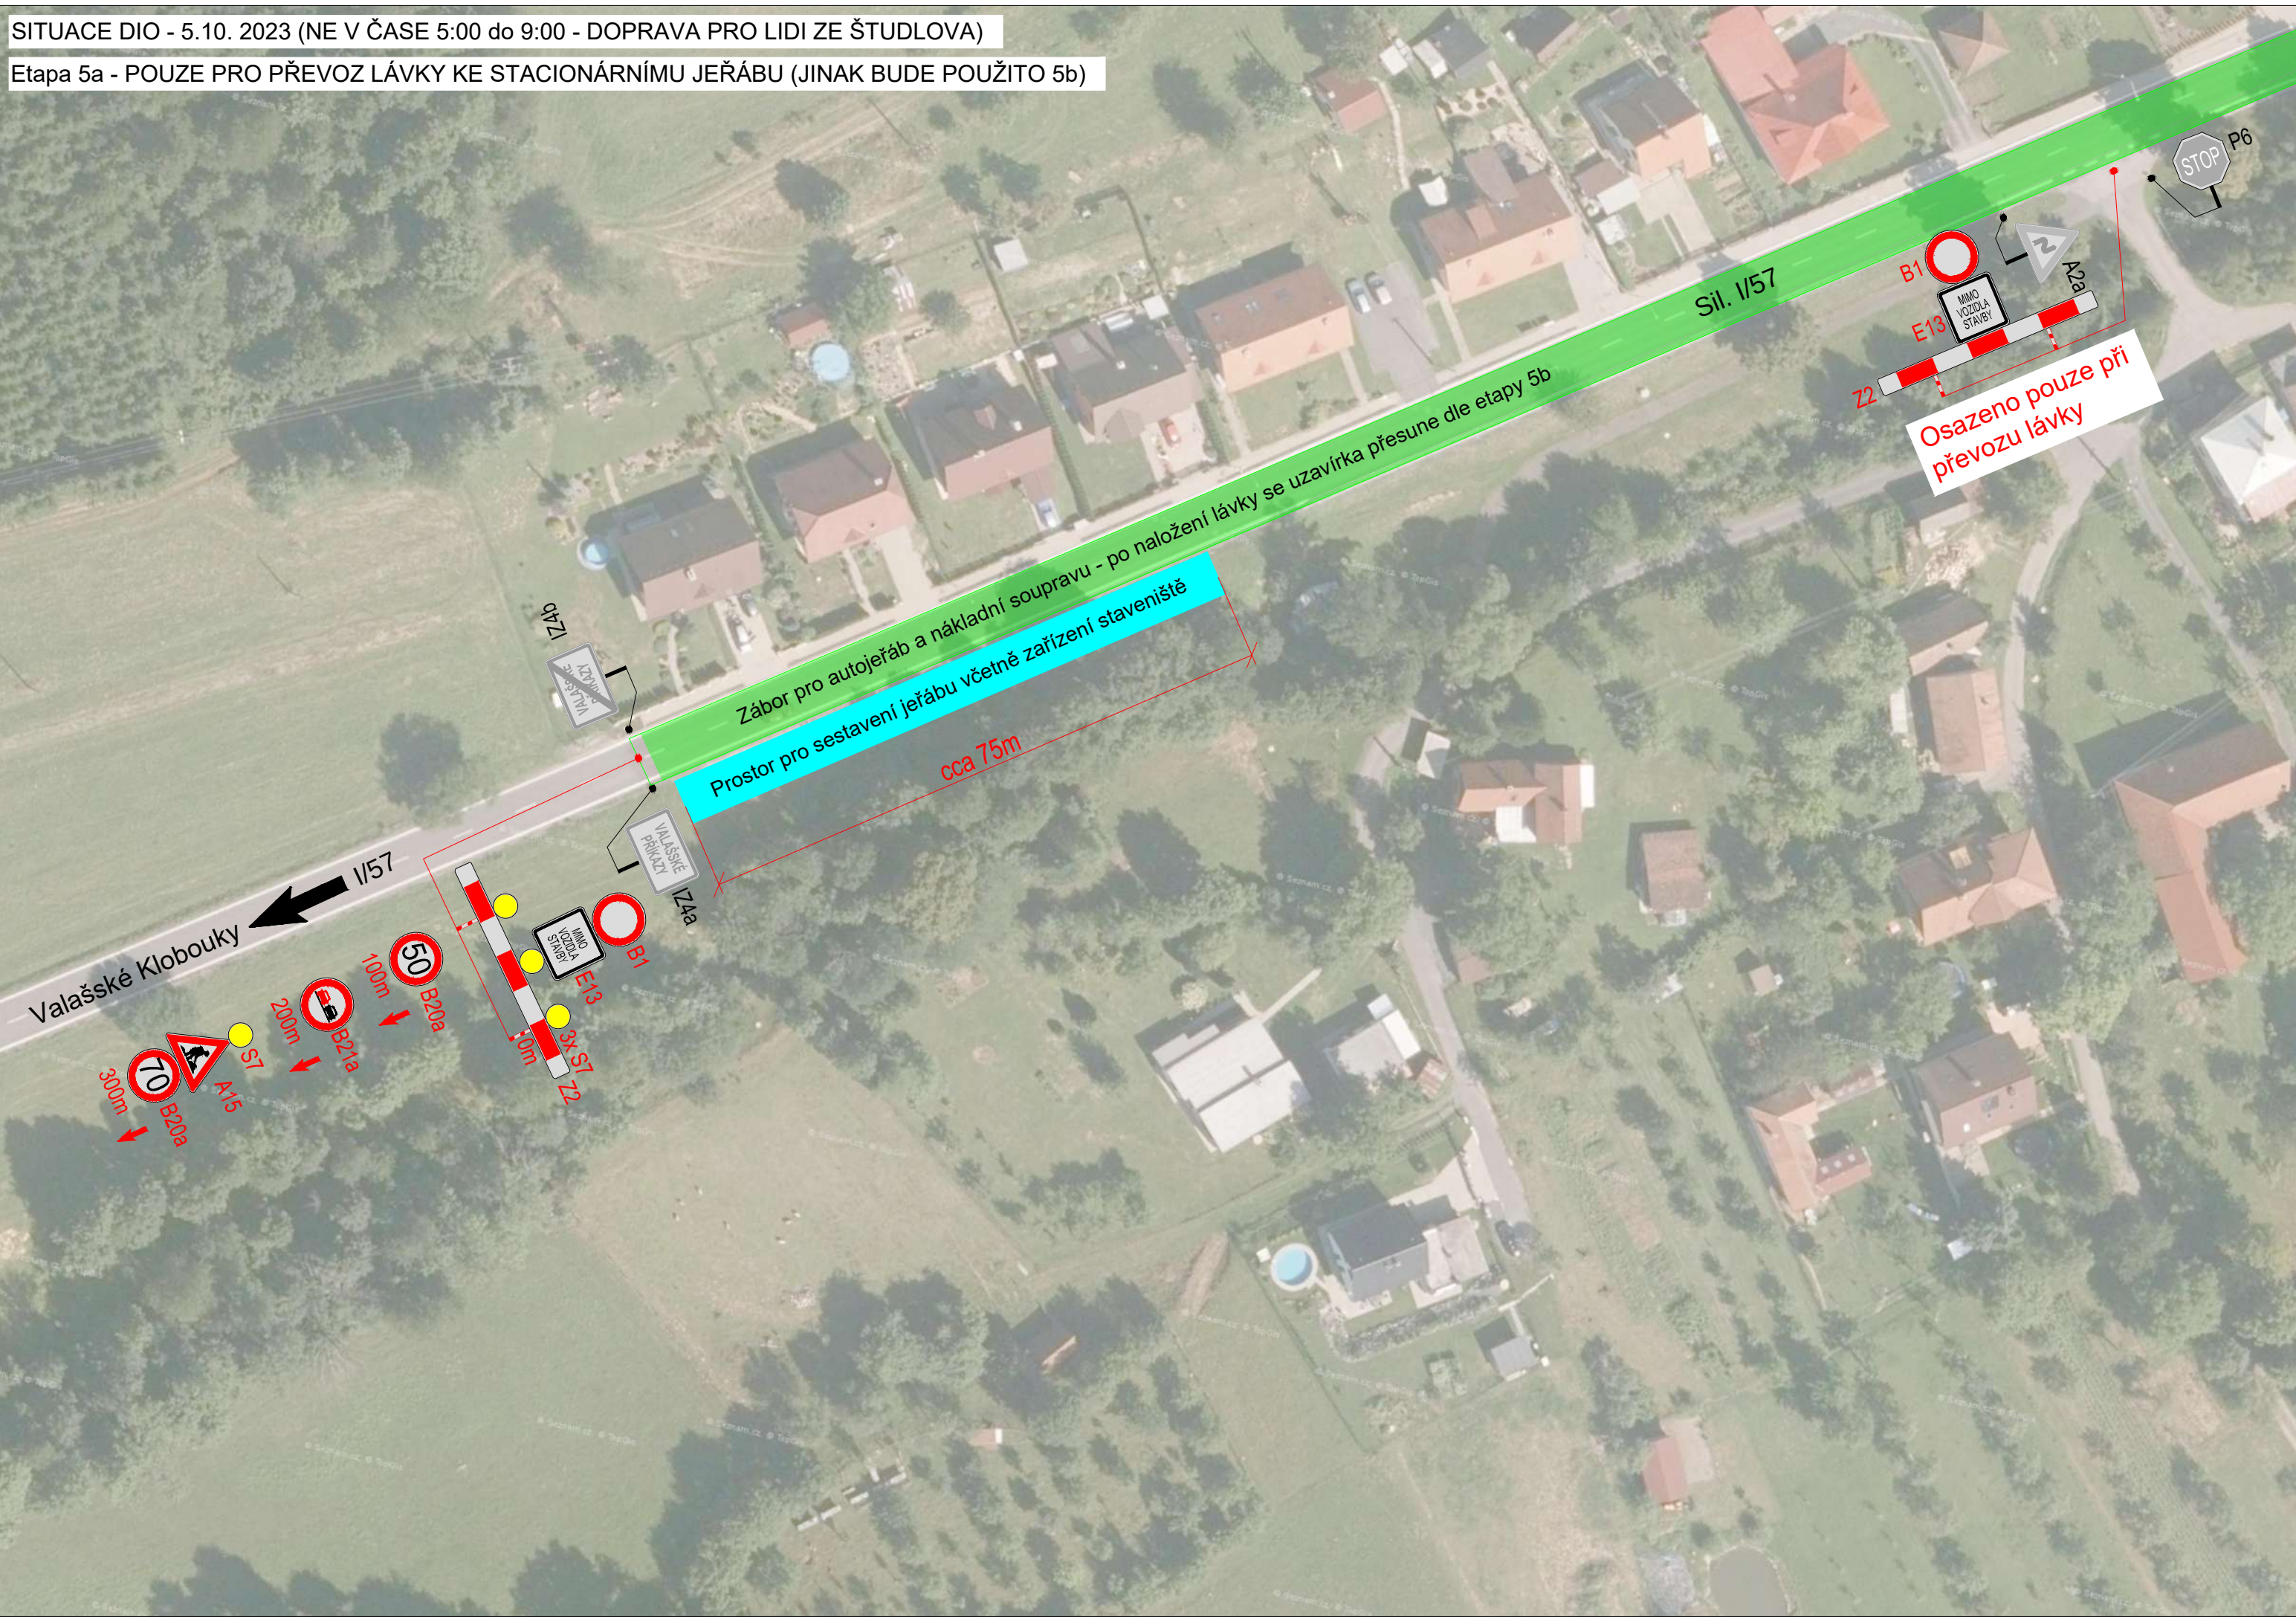


SITUACE DIO - 5.10. 2023 (NE V ČASE 5:00 do 9:00 - DOPRAVA PRO LIDI ZE ŠTUDLOVA)

Etapa 5b

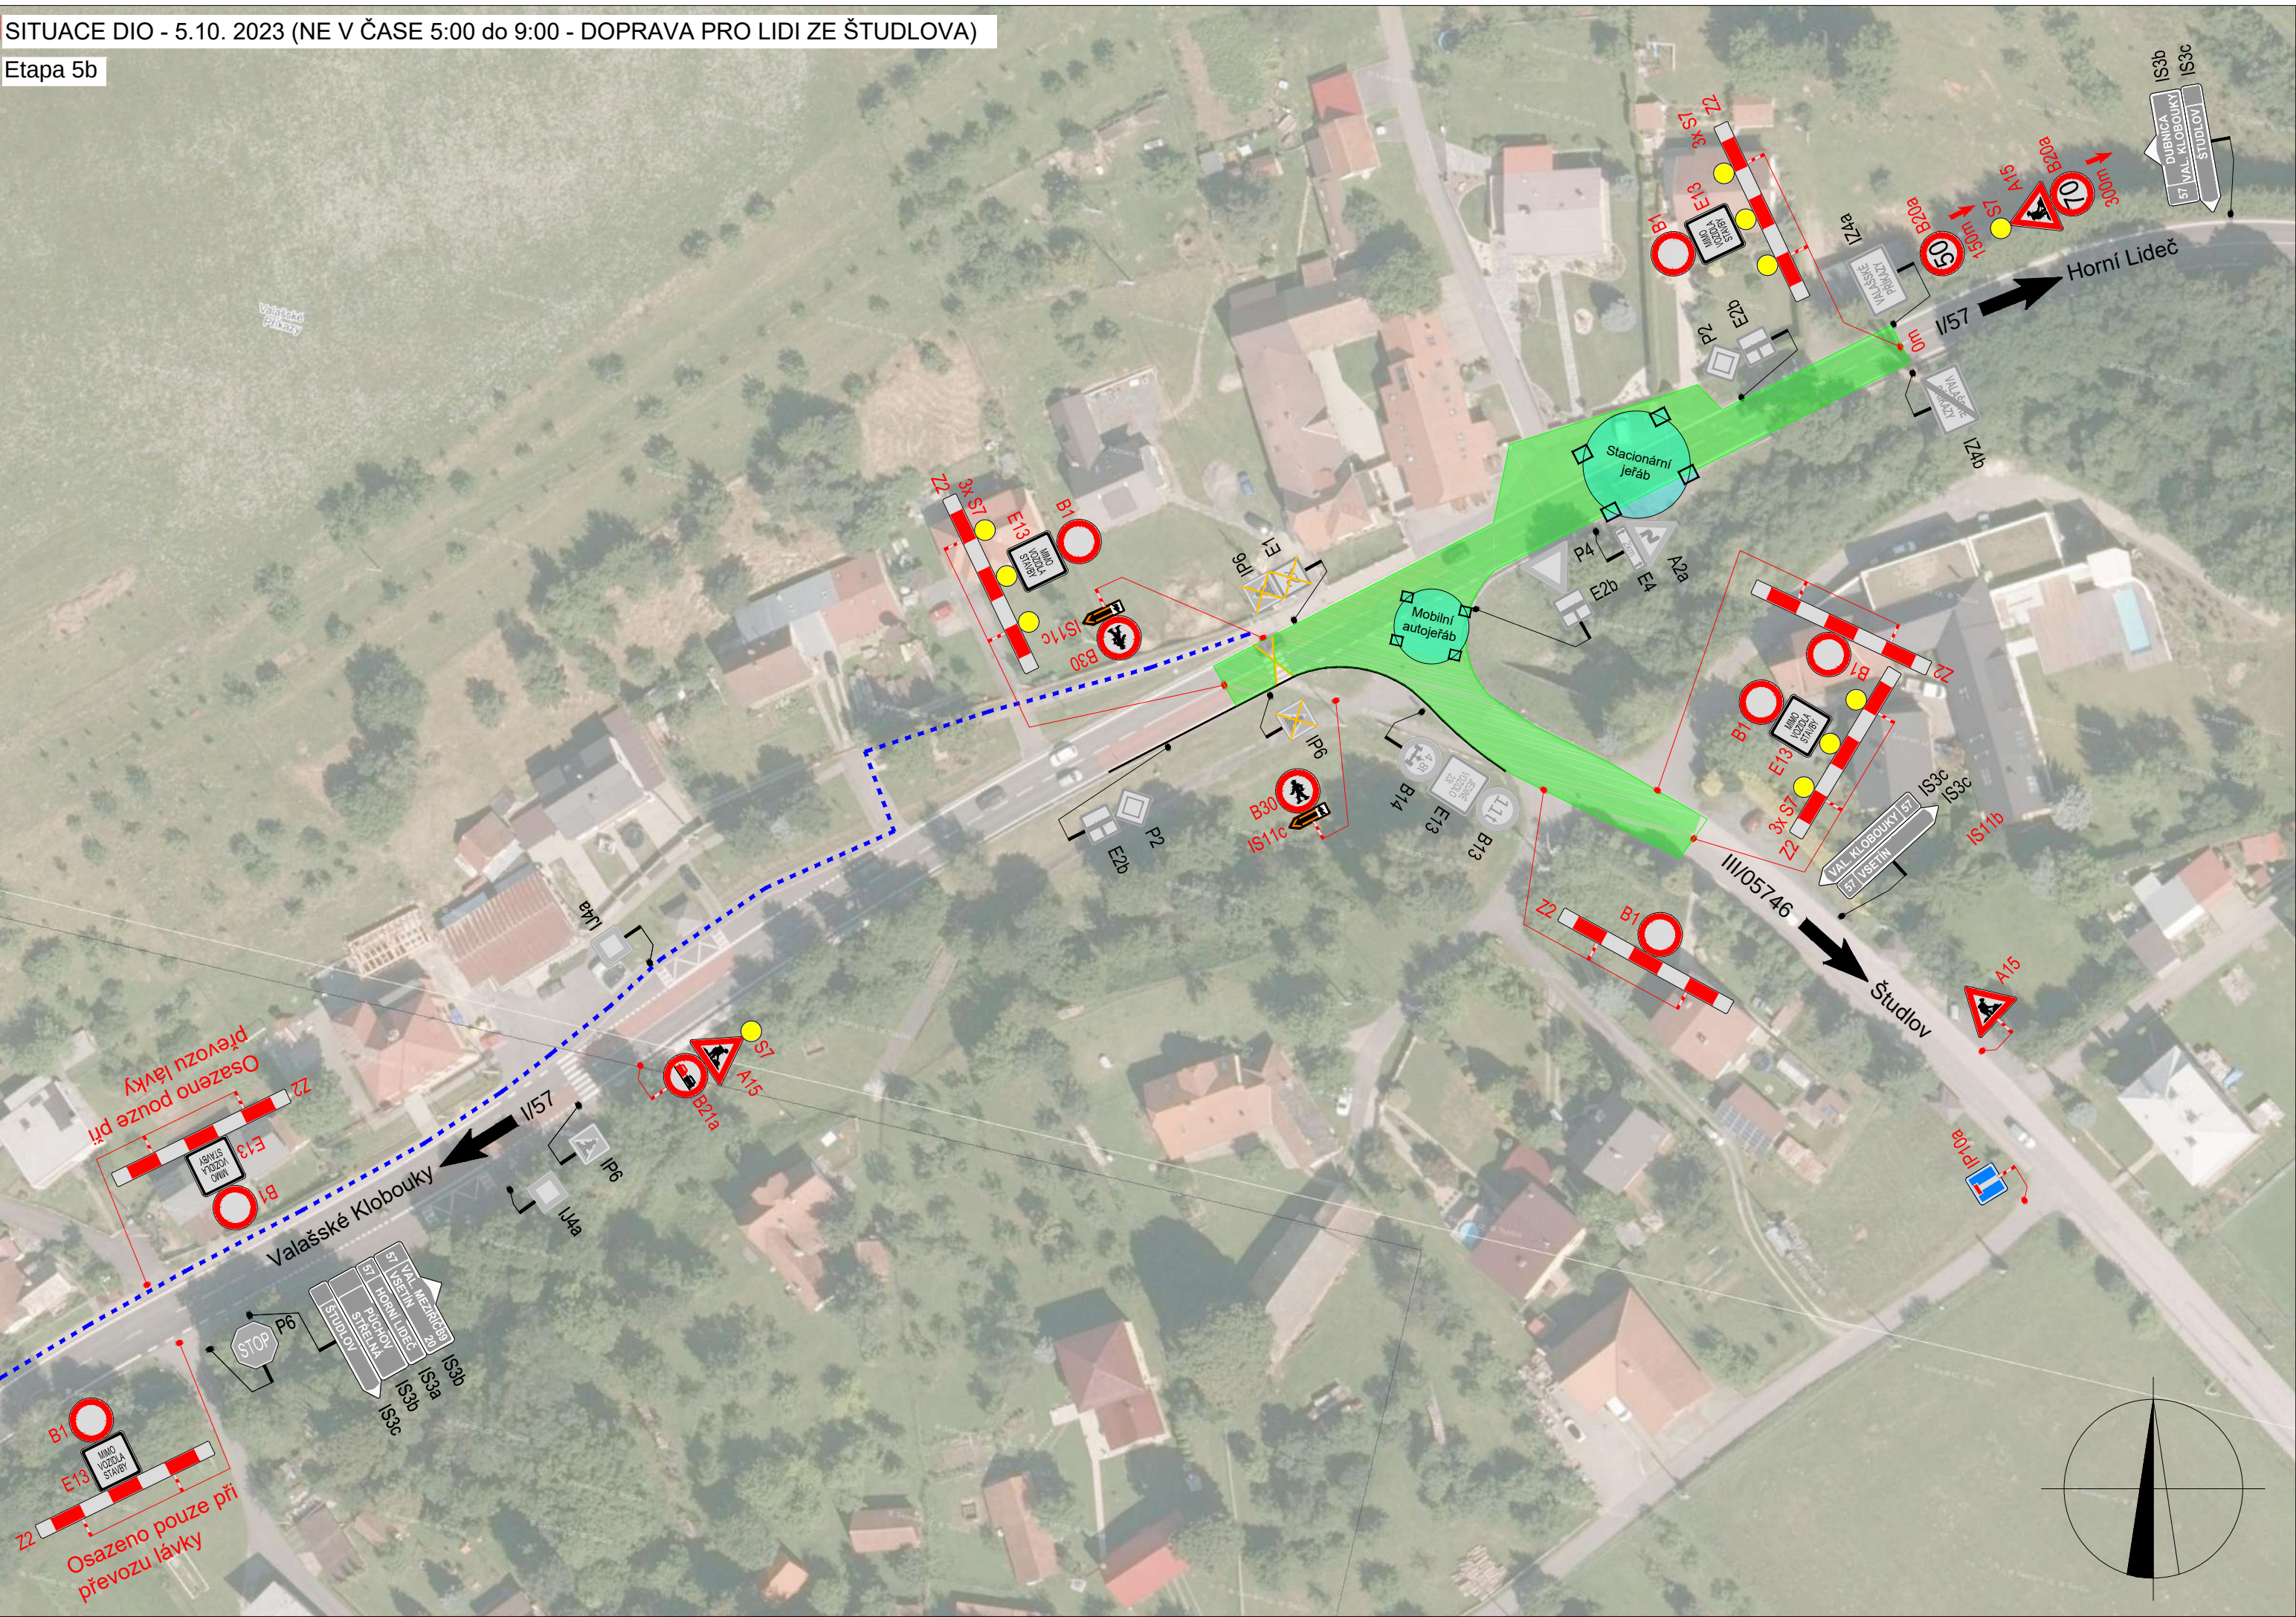

SITUACE ŠIRŠÍCH VZTAHŮ

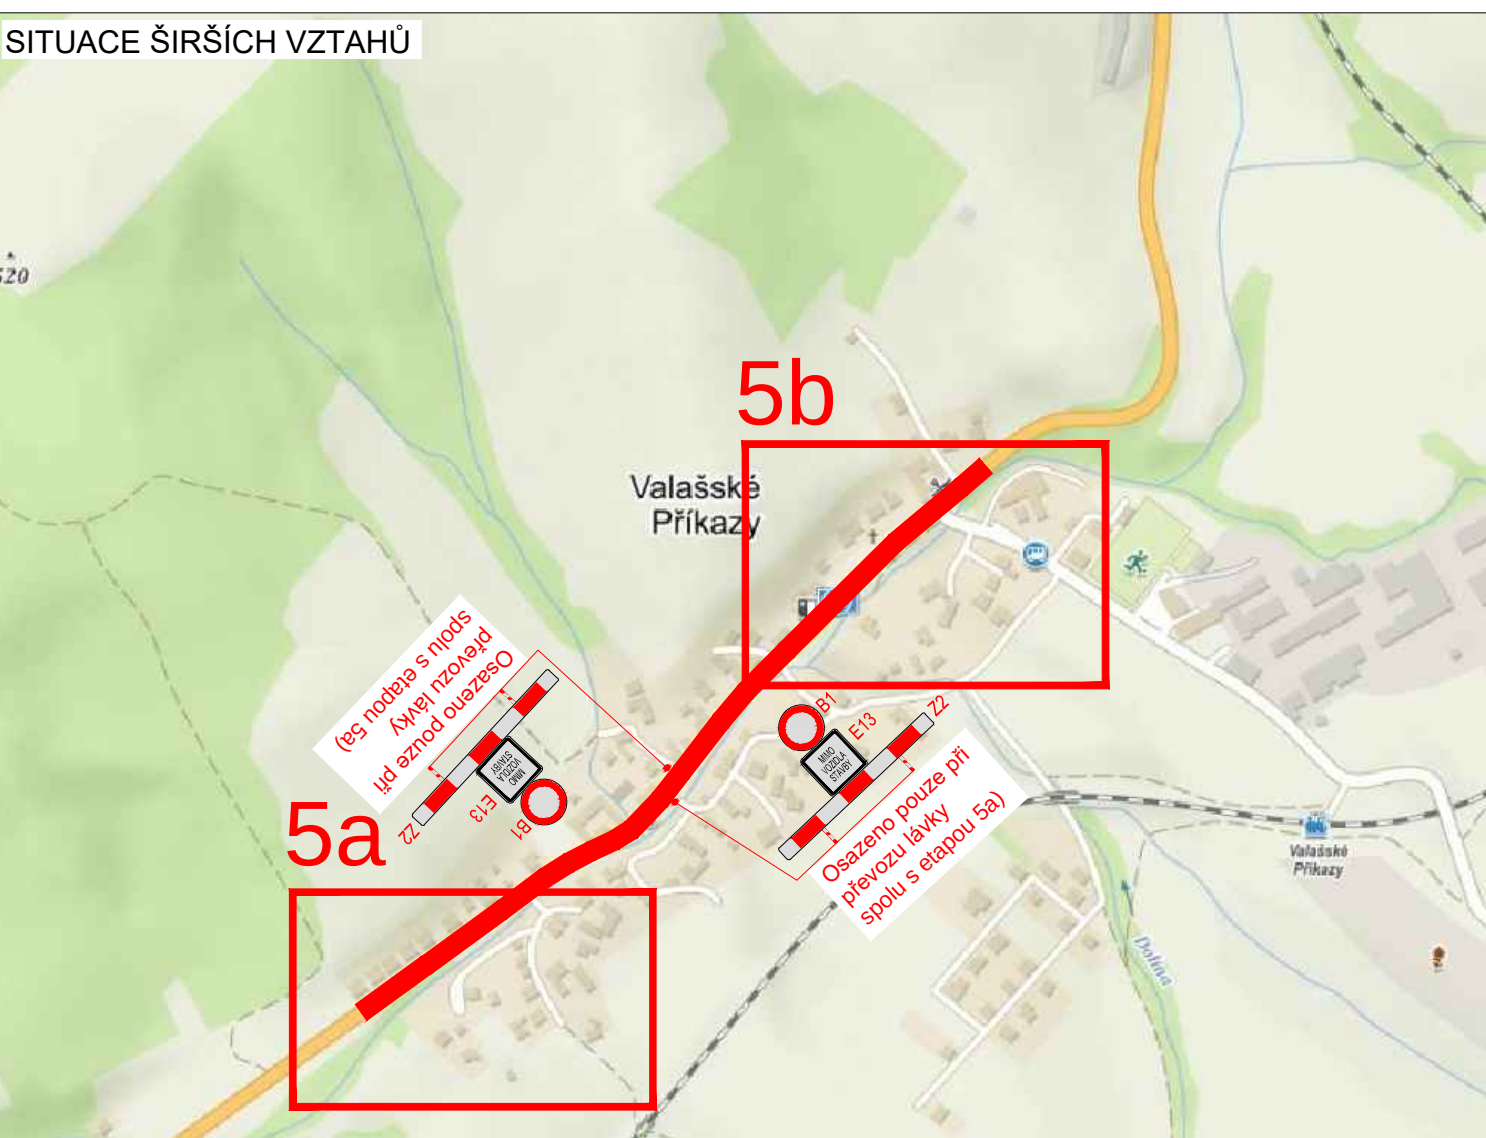

LEGENDA	
	TRVALÉ SVISLÉ DOPRAVNÍ ZNAČENÍ
	DOČASNĚ ZNEPLATNĚNÉ TRVALÉ DOPRAVNÍ ZNAČENÍ
	NAVRŽENÉ PŘECHODNÉ DOPRAVNÍ ZNAČENÍ
	NAVRŽENÉ VDZ
DOPRAVNÍ ZNAČENÍ BUDE OSAZENO DLE TP65, TP66, TP133 A NAVAZUJÍCÍCH PŘEDPISŮ	

ZODPOVĚDNÝ PROJEKTANT:	Richard Peška		
VYPRACOVAL:	Jaroslav Martyněk		
KONTROLOVAL:	František Doupovec		
NÁZEV STAVBY:	Cyklostezka Bečva - Vlára - Váh		
ČÍSLO ZAKÁZKY:	059/2022		
DATUM:	08/2023		
FORMÁT:	3x A4		
MĚŘÍTKO:	-		
ÚČEL:	RDS		
OBSAH:	Situace dopravně-inženýrských opatření		
ČÍSLO PŘÍLOHY:	14		
SOUPRAVA:			